



ỦY BAN NHÂN DÂN HUYỆN NINH SƠN
 QUY HOẠCH XÂY DỰNG CHI TIẾT (TỶ LỆ 1/500) KHU DÂN CƯ HTX DỊCH VỤ NÔNG NGHIỆP ĐẮC NHƠN, XÃ NHƠN SƠN, HUYỆN NINH SƠN

BẢN ĐỒ QUY HOẠCH PHÂN LÔ

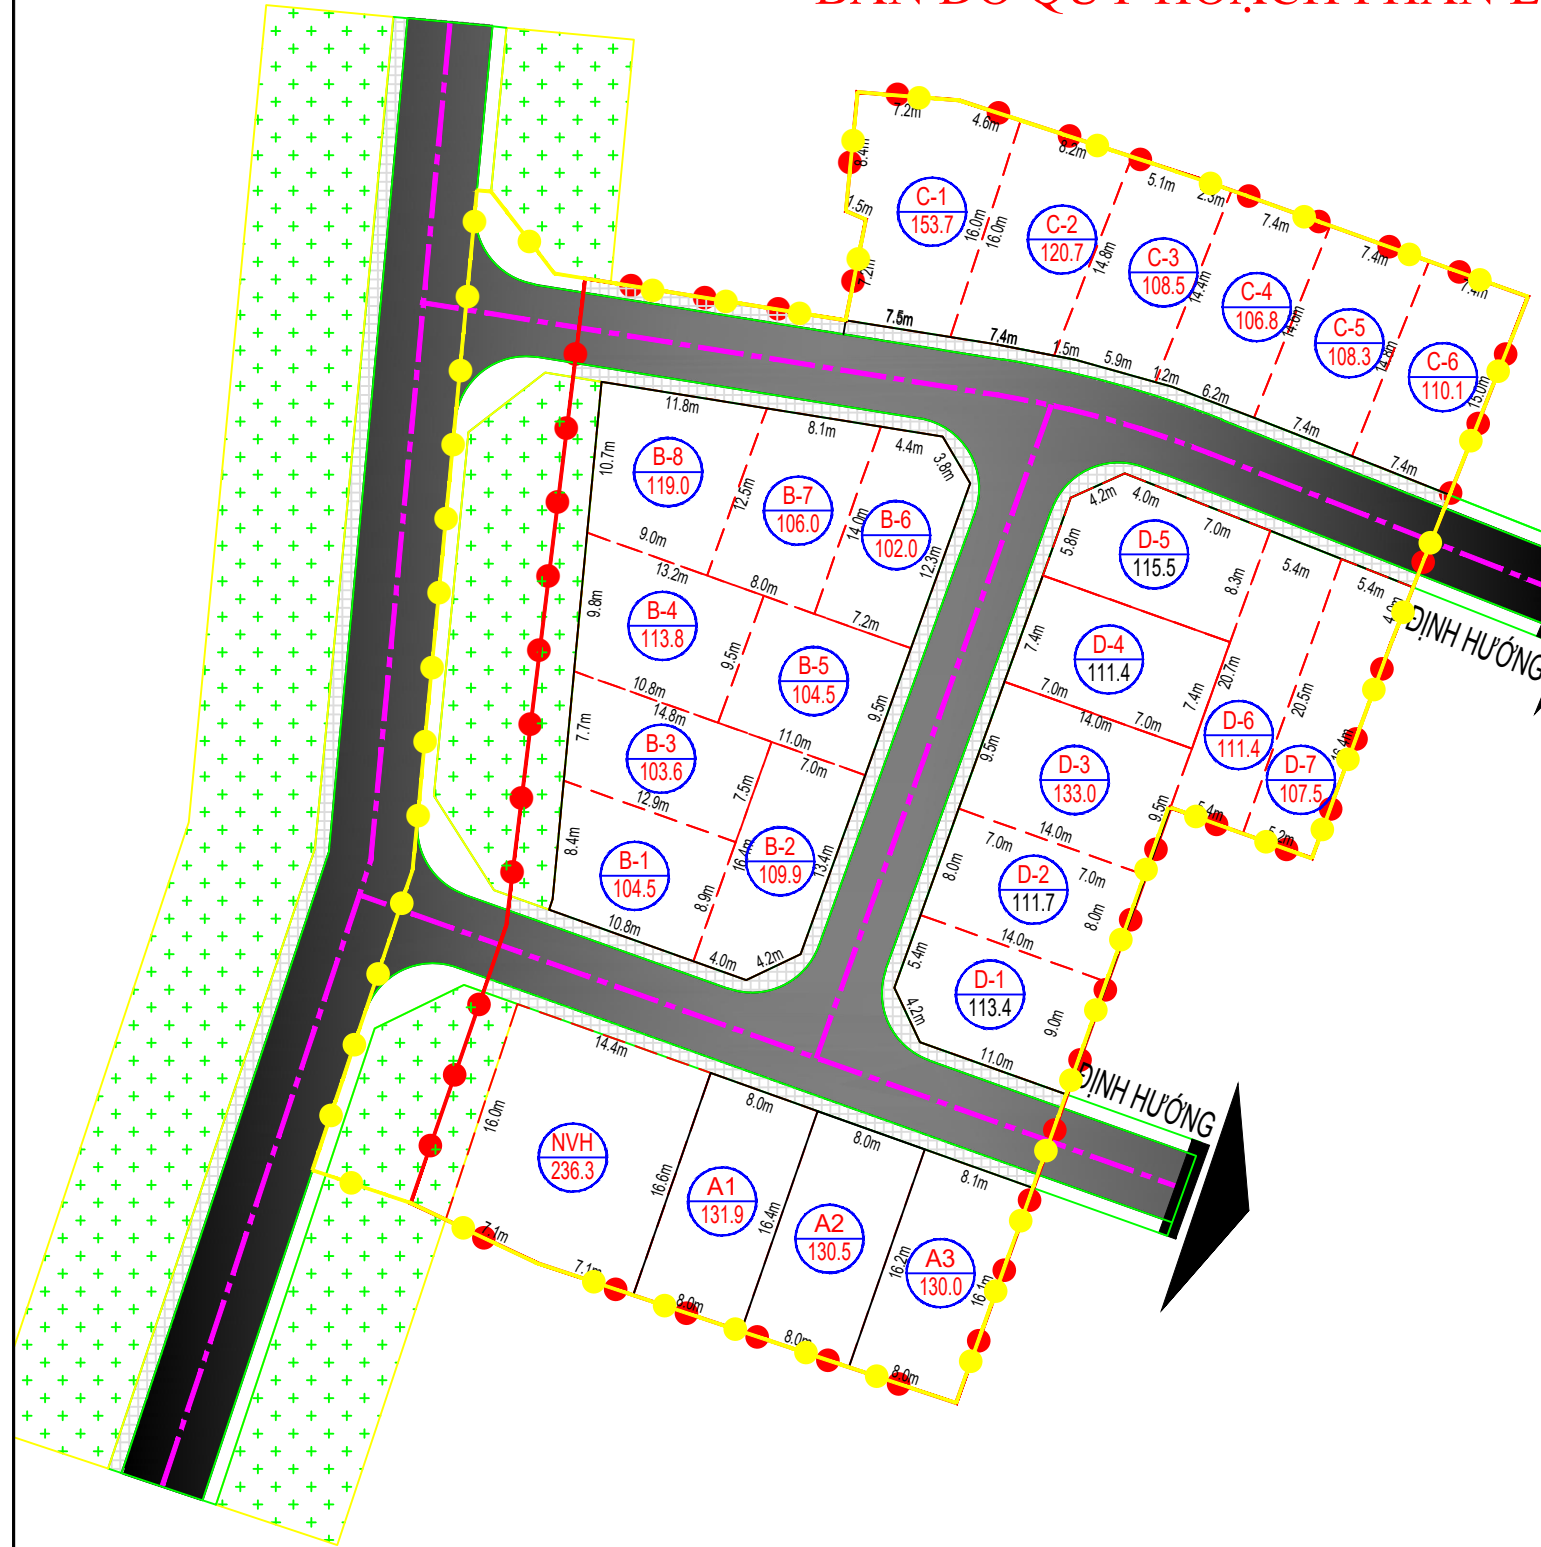


BẢNG CƠ CẤU SỬ DỤNG ĐẤT

STT	TÊN LÔ	S LÔ (M2)	SỐ LÔ	MẬT ĐỘ XÂY DỰNG (%)	TẦNG CAO (TẦNG)	HỆ SỐ SỬ DỤNG ĐẤT	GHI CHÚ
I	ĐẤT Ồ NÔNG THÔN	2767,7	24				
1	KHU QH-A	392,4	3	90	1-3	0,9 → 2,7	
	A1	131,9	1	90	1-3	0,9 → 2,7	
	A2	130,5	1	90	1-3	0,9 → 2,7	
	A3	130,0	1	90	1-3	0,9 → 2,7	
2	KHU QH-B	863,3	8	90-100	1-3	0,9 → 2,7	
	B1	104,5	1	90	1-3	0,9 → 2,7	
	B2	109,9	1	90	1-3	0,9 → 2,7	VẬT GÓC
	B3	103,6	1	90	1-3	0,9 → 2,7	
	B4	113,8	1	90	1-3	0,9 → 2,7	
	B5	104,5	1	90	1-3	0,9 → 2,7	
	B6	102,0	1	90	1-3	0,9 → 2,7	VẬT GÓC
	B7	106,0	1	90	1-3	0,9 → 2,7	
	B8	119,0	1	90	1-3	0,9 → 2,7	
3	KHU QH-C	708,1	6	90	1-3	0,9 → 2,7	
	C1	153,7	1	90	1-3	0,9 → 2,7	Dẫn lần chiếm S=54,1m2
	C2	120,7	1	90	1-3	0,9 → 2,7	
	C3	108,5	1	90	1-3	0,9 → 2,7	
	C4	106,8	1	90	1-3	0,9 → 2,7	
	C5	108,3	1	90	1-3	0,9 → 2,7	
	C6	110,1	1	90	1-3	0,9 → 2,7	
4	KHU QH-D	803,9	7	90	1-3	0,9 → 2,7	
	D1	113,4	1	90	1-3	0,9 → 2,7	VẬT GÓC
	D2	111,7	1	90	1-3	0,9 → 2,7	
	D3	133,0	1	90	1-3	0,9 → 2,7	
	D4	111,4	1	90	1-3	0,9 → 2,7	
	D5	115,5	1	90	1-3	0,9 → 2,7	VẬT GÓC
	D6	111,4	1	90	1-3	0,9 → 2,7	
	D7	107,5	1	90	1-3	0,9 → 2,7	
II	ĐẤT CTCC	236,29					
1	NHÀ VĂN HÓA THÔN	236,29	1	40	1-3	0,4 → 1,2	
III	ĐẤT GIAO THÔNG	1.000,48					
1	ĐẤT GT, HTKT	1.000,48					
IV	ĐẤT HÀNH LANG ATĐB	166,55					
1	ĐẤT HÀNH LANG ATĐB	166,55					
	TỔNG CỘNG	4.171					

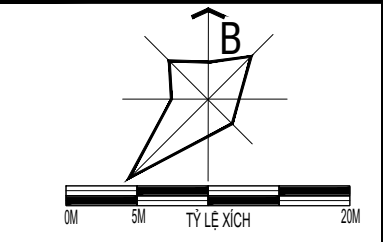

- ĐẤT Ồ
- ĐẤT TRỤ SỞ
- ĐẤT HÀNH LANG ATĐB
- ĐƯỜNG GIAO THÔNG
- RANH GIỚI LẬP QH

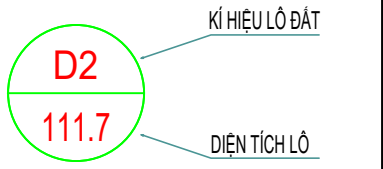

CƠ QUAN PHÊ DUYỆT:
 ỦY BAN NHÂN DÂN HUYỆN NINH SƠN
 Kèm theo quyết định số:/QP-NHS ngày: ... tháng ... năm 2023

CƠ QUAN THAM ĐỊNH:
 PHÒNG KINH TẾ HẠ TẦNG HUYỆN NINH SƠN
 Kèm theo báo cáo thẩm định số:/BC-KTH ngày: ... tháng ... năm 2023

CƠ QUAN THỎA THUẬN
 SỞ XÂY DỰNG TỈNH NINH THUẬN
 Kèm theo công văn số: ngày: ... tháng ... năm 2023

CHỦ ĐẦU TƯ LẬP QUY HOẠCH:
 PHÒNG KINH TẾ HẠ TẦNG HUYỆN NINH SƠN
 Kèm theo tờ trình số: ngày: ... tháng ... năm 2023

CÔNG TRÌNH - ĐỊA ĐIỂM:
 QUY HOẠCH XÂY DỰNG CHI TIẾT (TỶ LỆ 1/500)
 KHU DÂN CƯ HTX DỊCH VỤ NÔNG NGHIỆP ĐẮC NHƠN, XÃ NHƠN SƠN, HUYỆN NINH SƠN

TÊN BẢN VẼ:
BẢN ĐỒ QUY HOẠCH PHÂN LÔ

KÍ HIỆU: QH-04 GHÉP: 1-A0 TỶ LỆ: 1/500 NGÀY HT: .../2023

THIẾT KẾ - THỂ HIỆN: TRẦN MINH ANH

CHỦ TRÌ: KTS. ĐỖ THỊ THANH NGA

CHỦ NHIỆM: KTS. ĐỖ THỊ THANH NGA

QUẢN LÝ KỸ THUẬT: THS. KTS. NGUYỄN THỨC LINH

GIÁM ĐỌC: THS. KTS. NGUYỄN THỨC LINH