

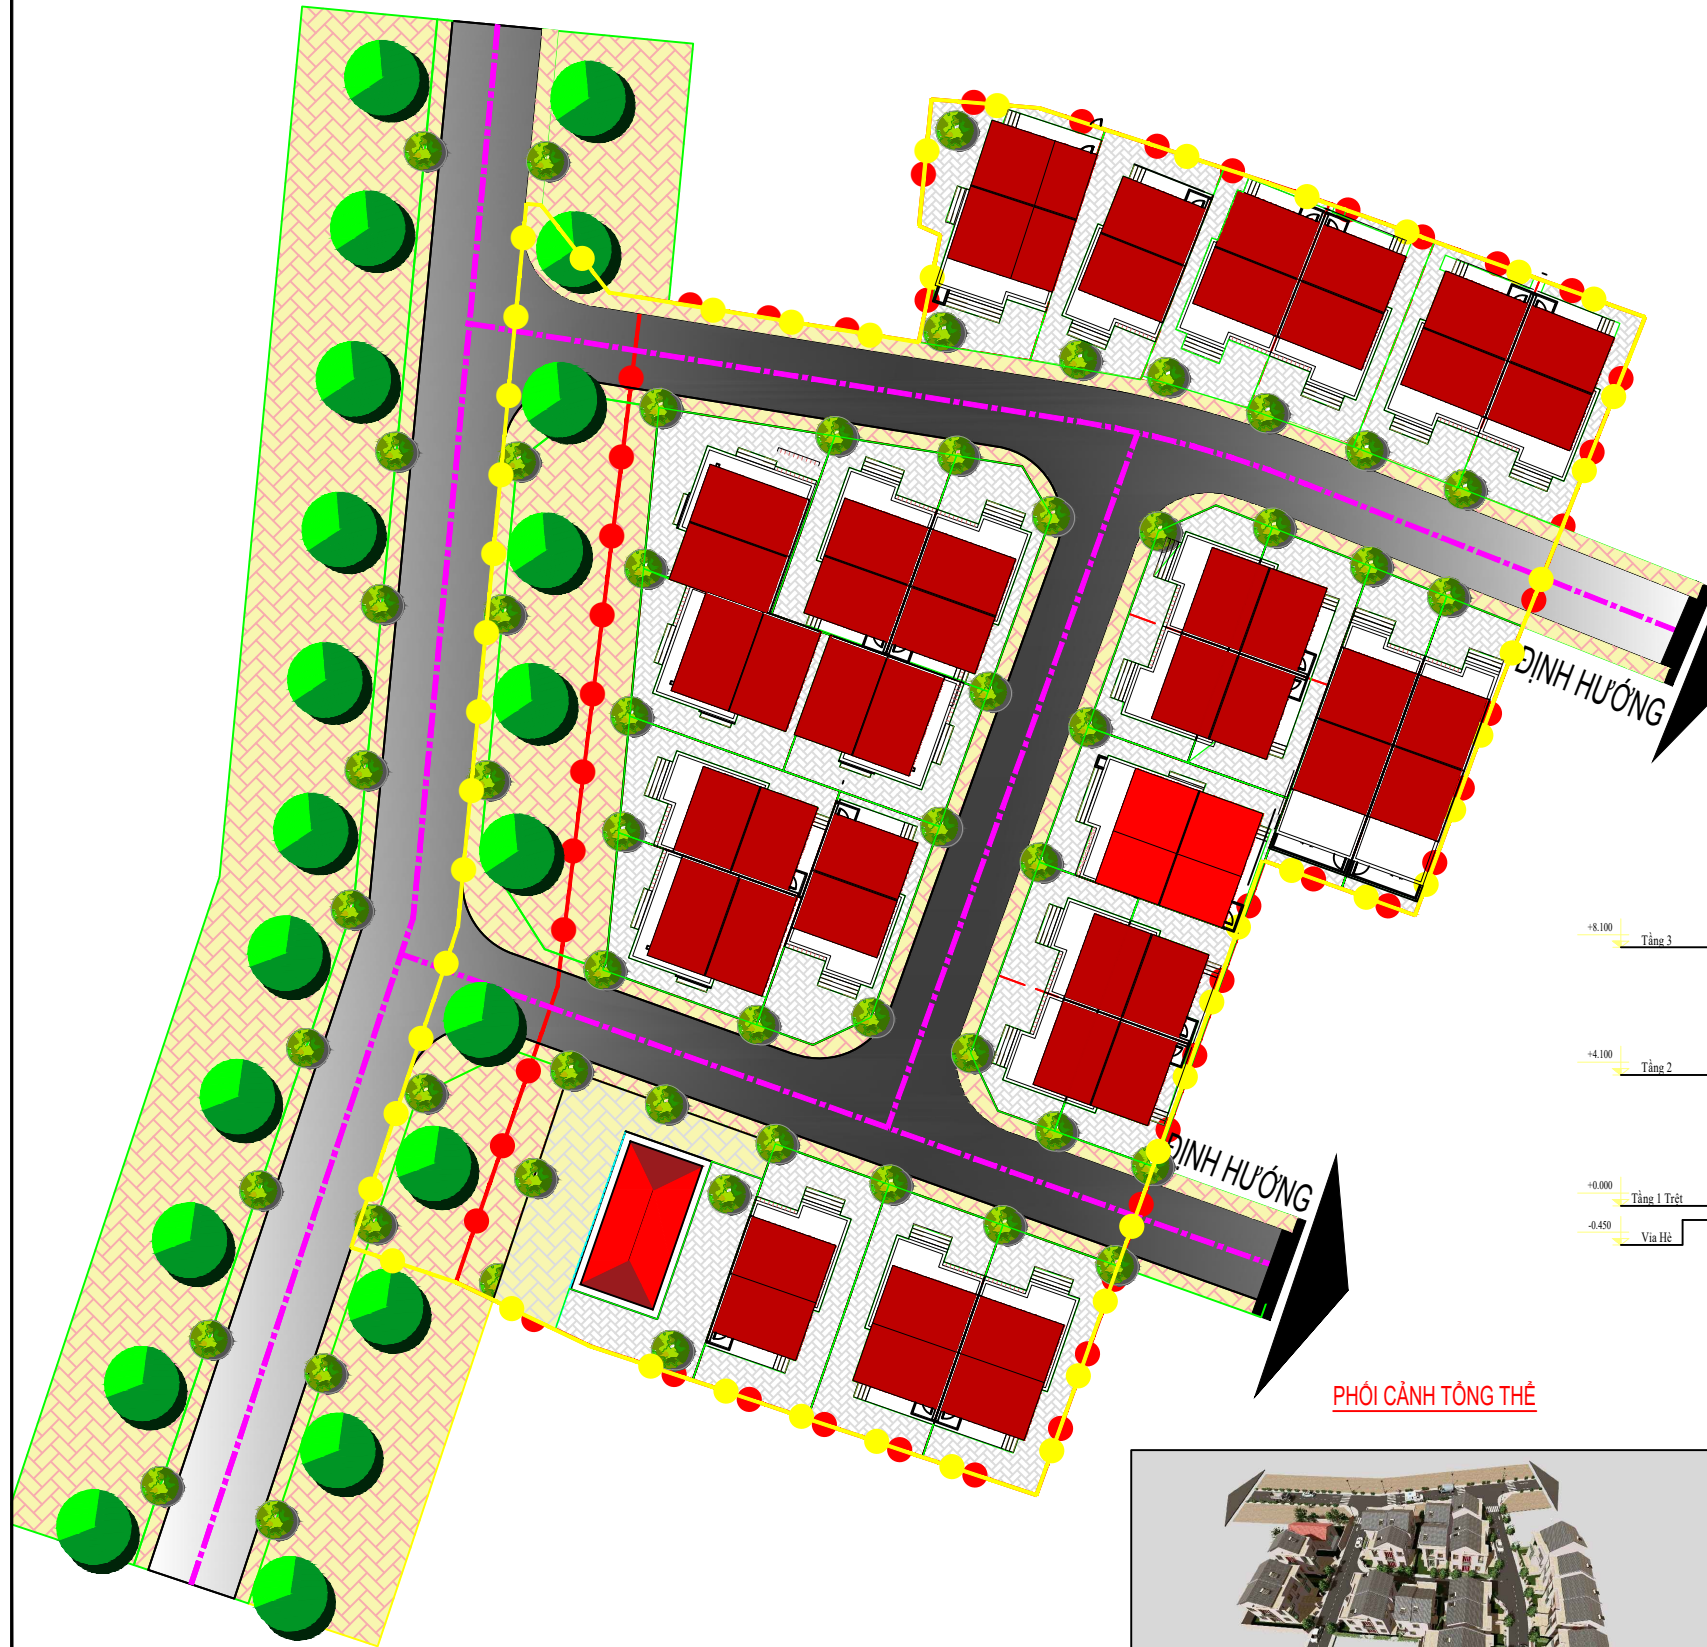


BẢN ĐỒ TỔ CHỨC KHÔNG GIAN KIẾN TRÚC CẢNH QUAN

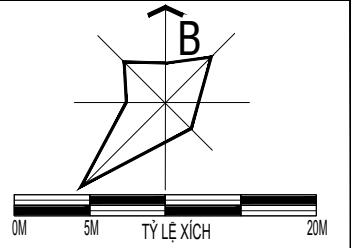

PHỐI CẢNH TỔNG THỂ

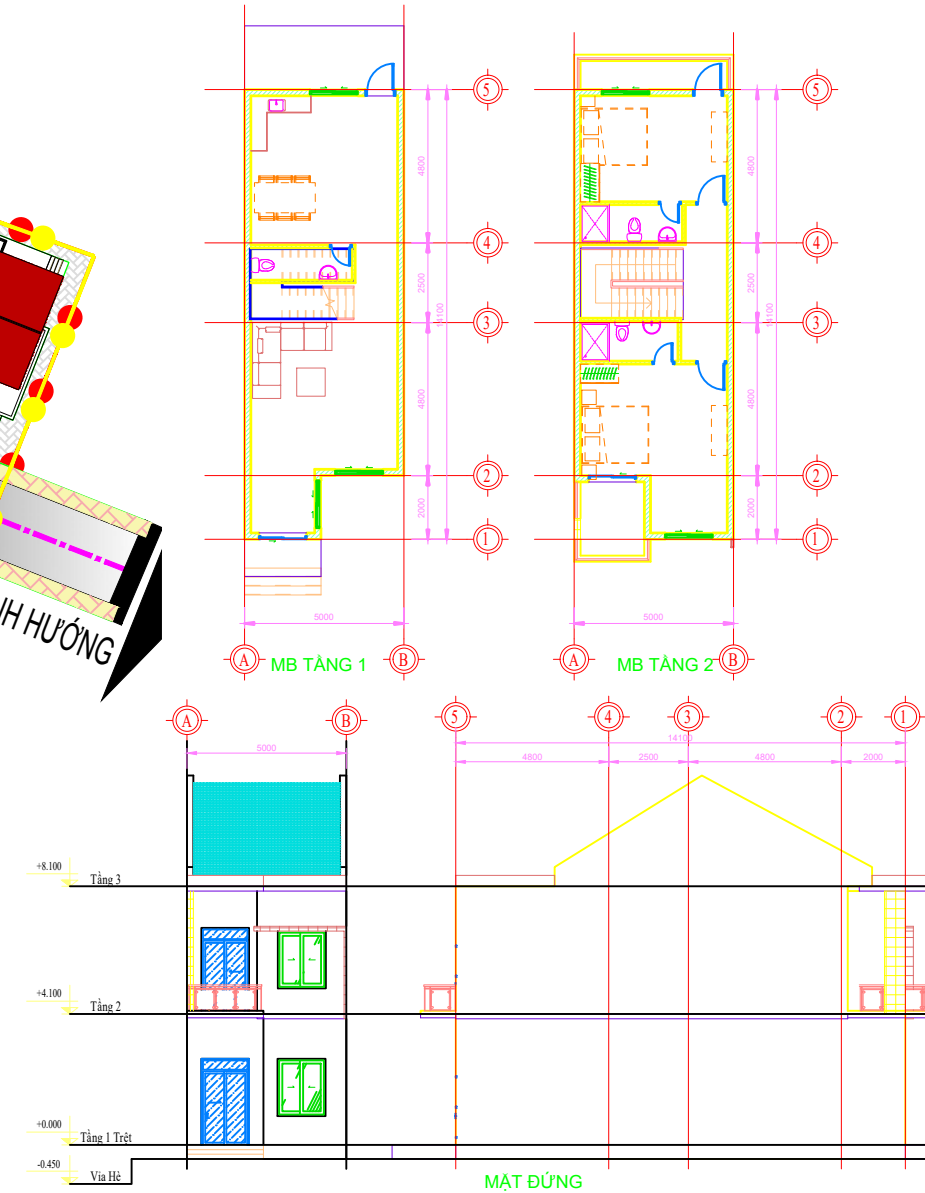

PHỐI CẢNH KHU DÂN CƯ



CƠ QUAN PHÊ DUYỆT: ỦY BAN NHÂN DÂN HUYỆN NINH SƠN	
KÈM THEO QUYẾT ĐỊNH SỐ: _____, NGÀY: ... THÁNG ... NĂM 2023	
CƠ QUAN THAM ĐỊNH: PHÒNG KINH TẾ HẠ TẦNG HUYỆN NINH SƠN	
KÈM THEO BÁO CÁO THẨM ĐỊNH SỐ: _____, NGÀY: ... THÁNG ... NĂM 2023	
CƠ QUAN THỎA THUẬN: SỞ XÂY DỰNG TỈNH NINH THUẬN	
KÈM THEO CÔNG VĂN SỐ: _____, NGÀY: ... THÁNG ... NĂM 2023	
CHỦ ĐẦU TƯ LẬP QUY HOẠCH: PHÒNG KINH TẾ HẠ TẦNG HUYỆN NINH SƠN	
KÈM THEO TỜ TRÌNH SỐ: _____, NGÀY: ... THÁNG ... NĂM 2023	
CÔNG TRÌNH - ĐỊA ĐIỂM: QUY HOẠCH XÂY DỰNG CHI TIẾT (TỶ LỆ 1/500) KHU DÂN CƯ HTX DỊCH VỤ NÔNG NGHIỆP ĐẮC NHƠN, XÃ NHƠN SƠN, HUYỆN NINH SƠN	
TÊN BẢN VẼ: BẢN ĐỒ TỔ CHỨC KHÔNG GIAN KIẾN TRÚC CẢNH QUAN	
KÍ HIỆU: QH-05	GHEP: 1-A0
TỶ LỆ: 1/500	NGÀY HT: /2023
THIẾT KẾ - THỂ HIỆN: TRẦN MINH ANH	
CHỦ TRÌ: KTS. ĐỖ THỊ THANH NGA	
CHỦ NHIỆM: KTS. ĐỖ THỊ THANH NGA	
QUẢN LÝ KỸ THUẬT: THS. KTS. NGUYỄN THỨC LINH	
GIÁM ĐỌC: THS. KTS. NGUYỄN THỨC LINH	