
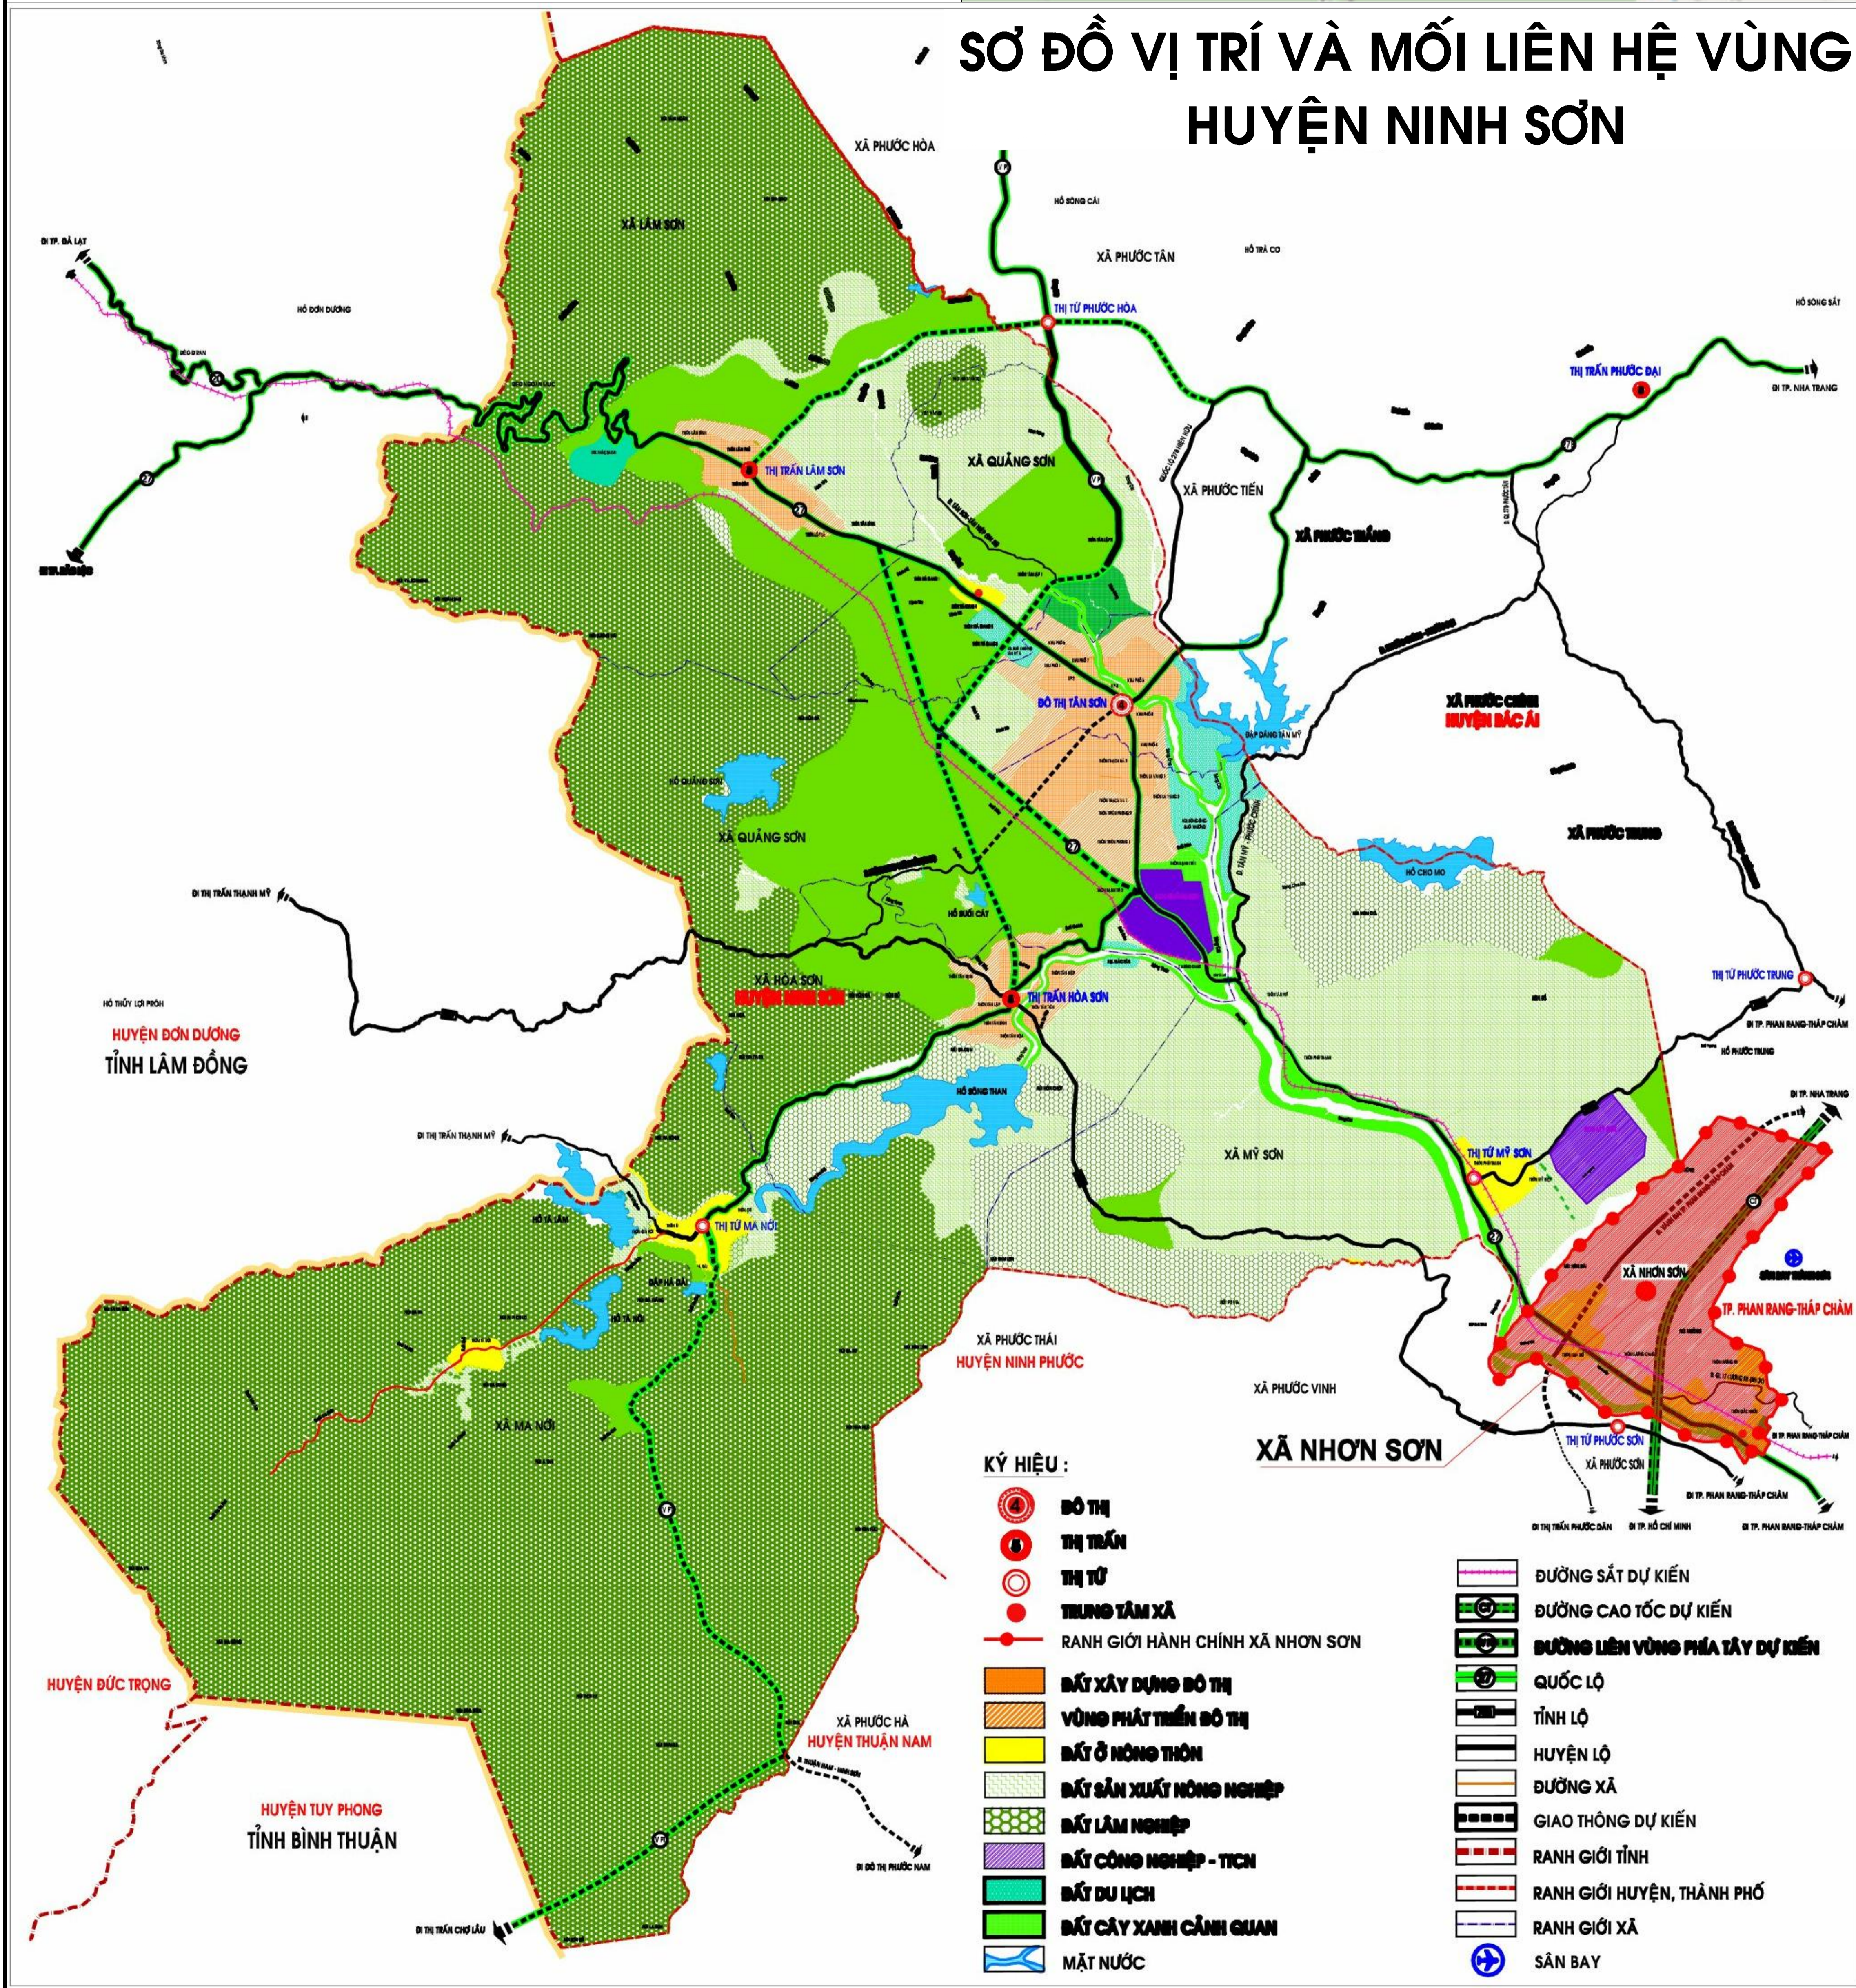
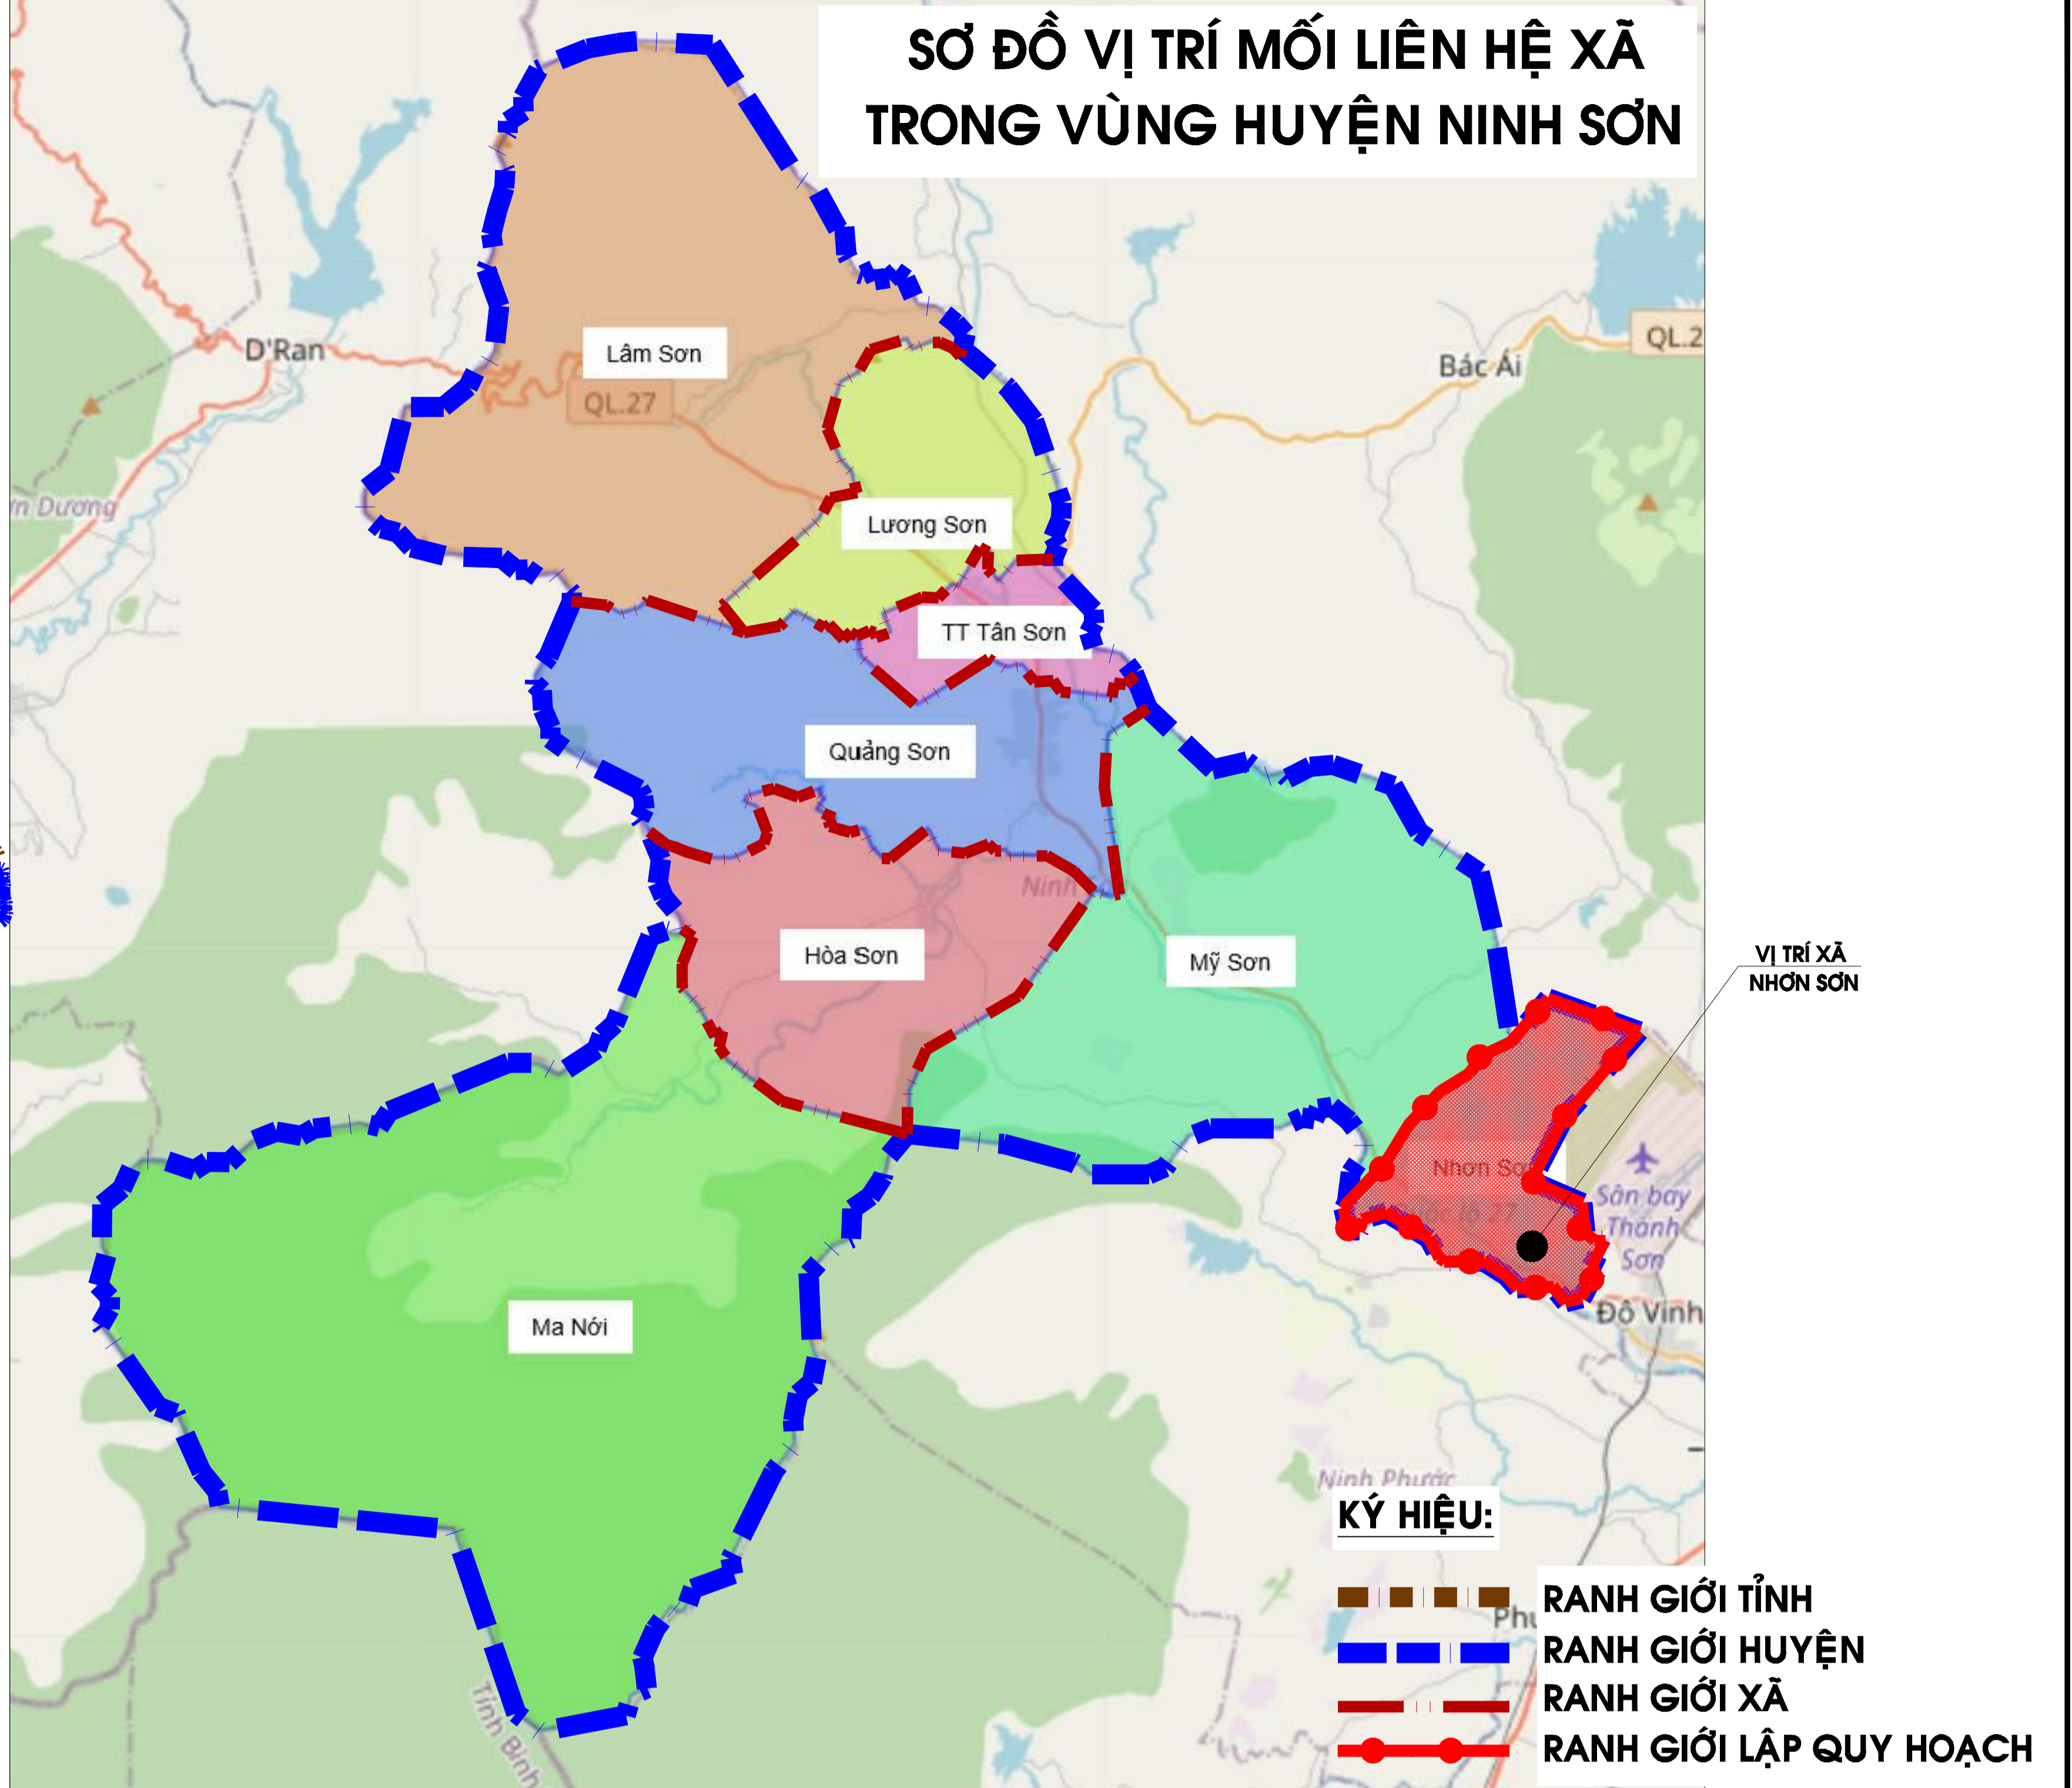
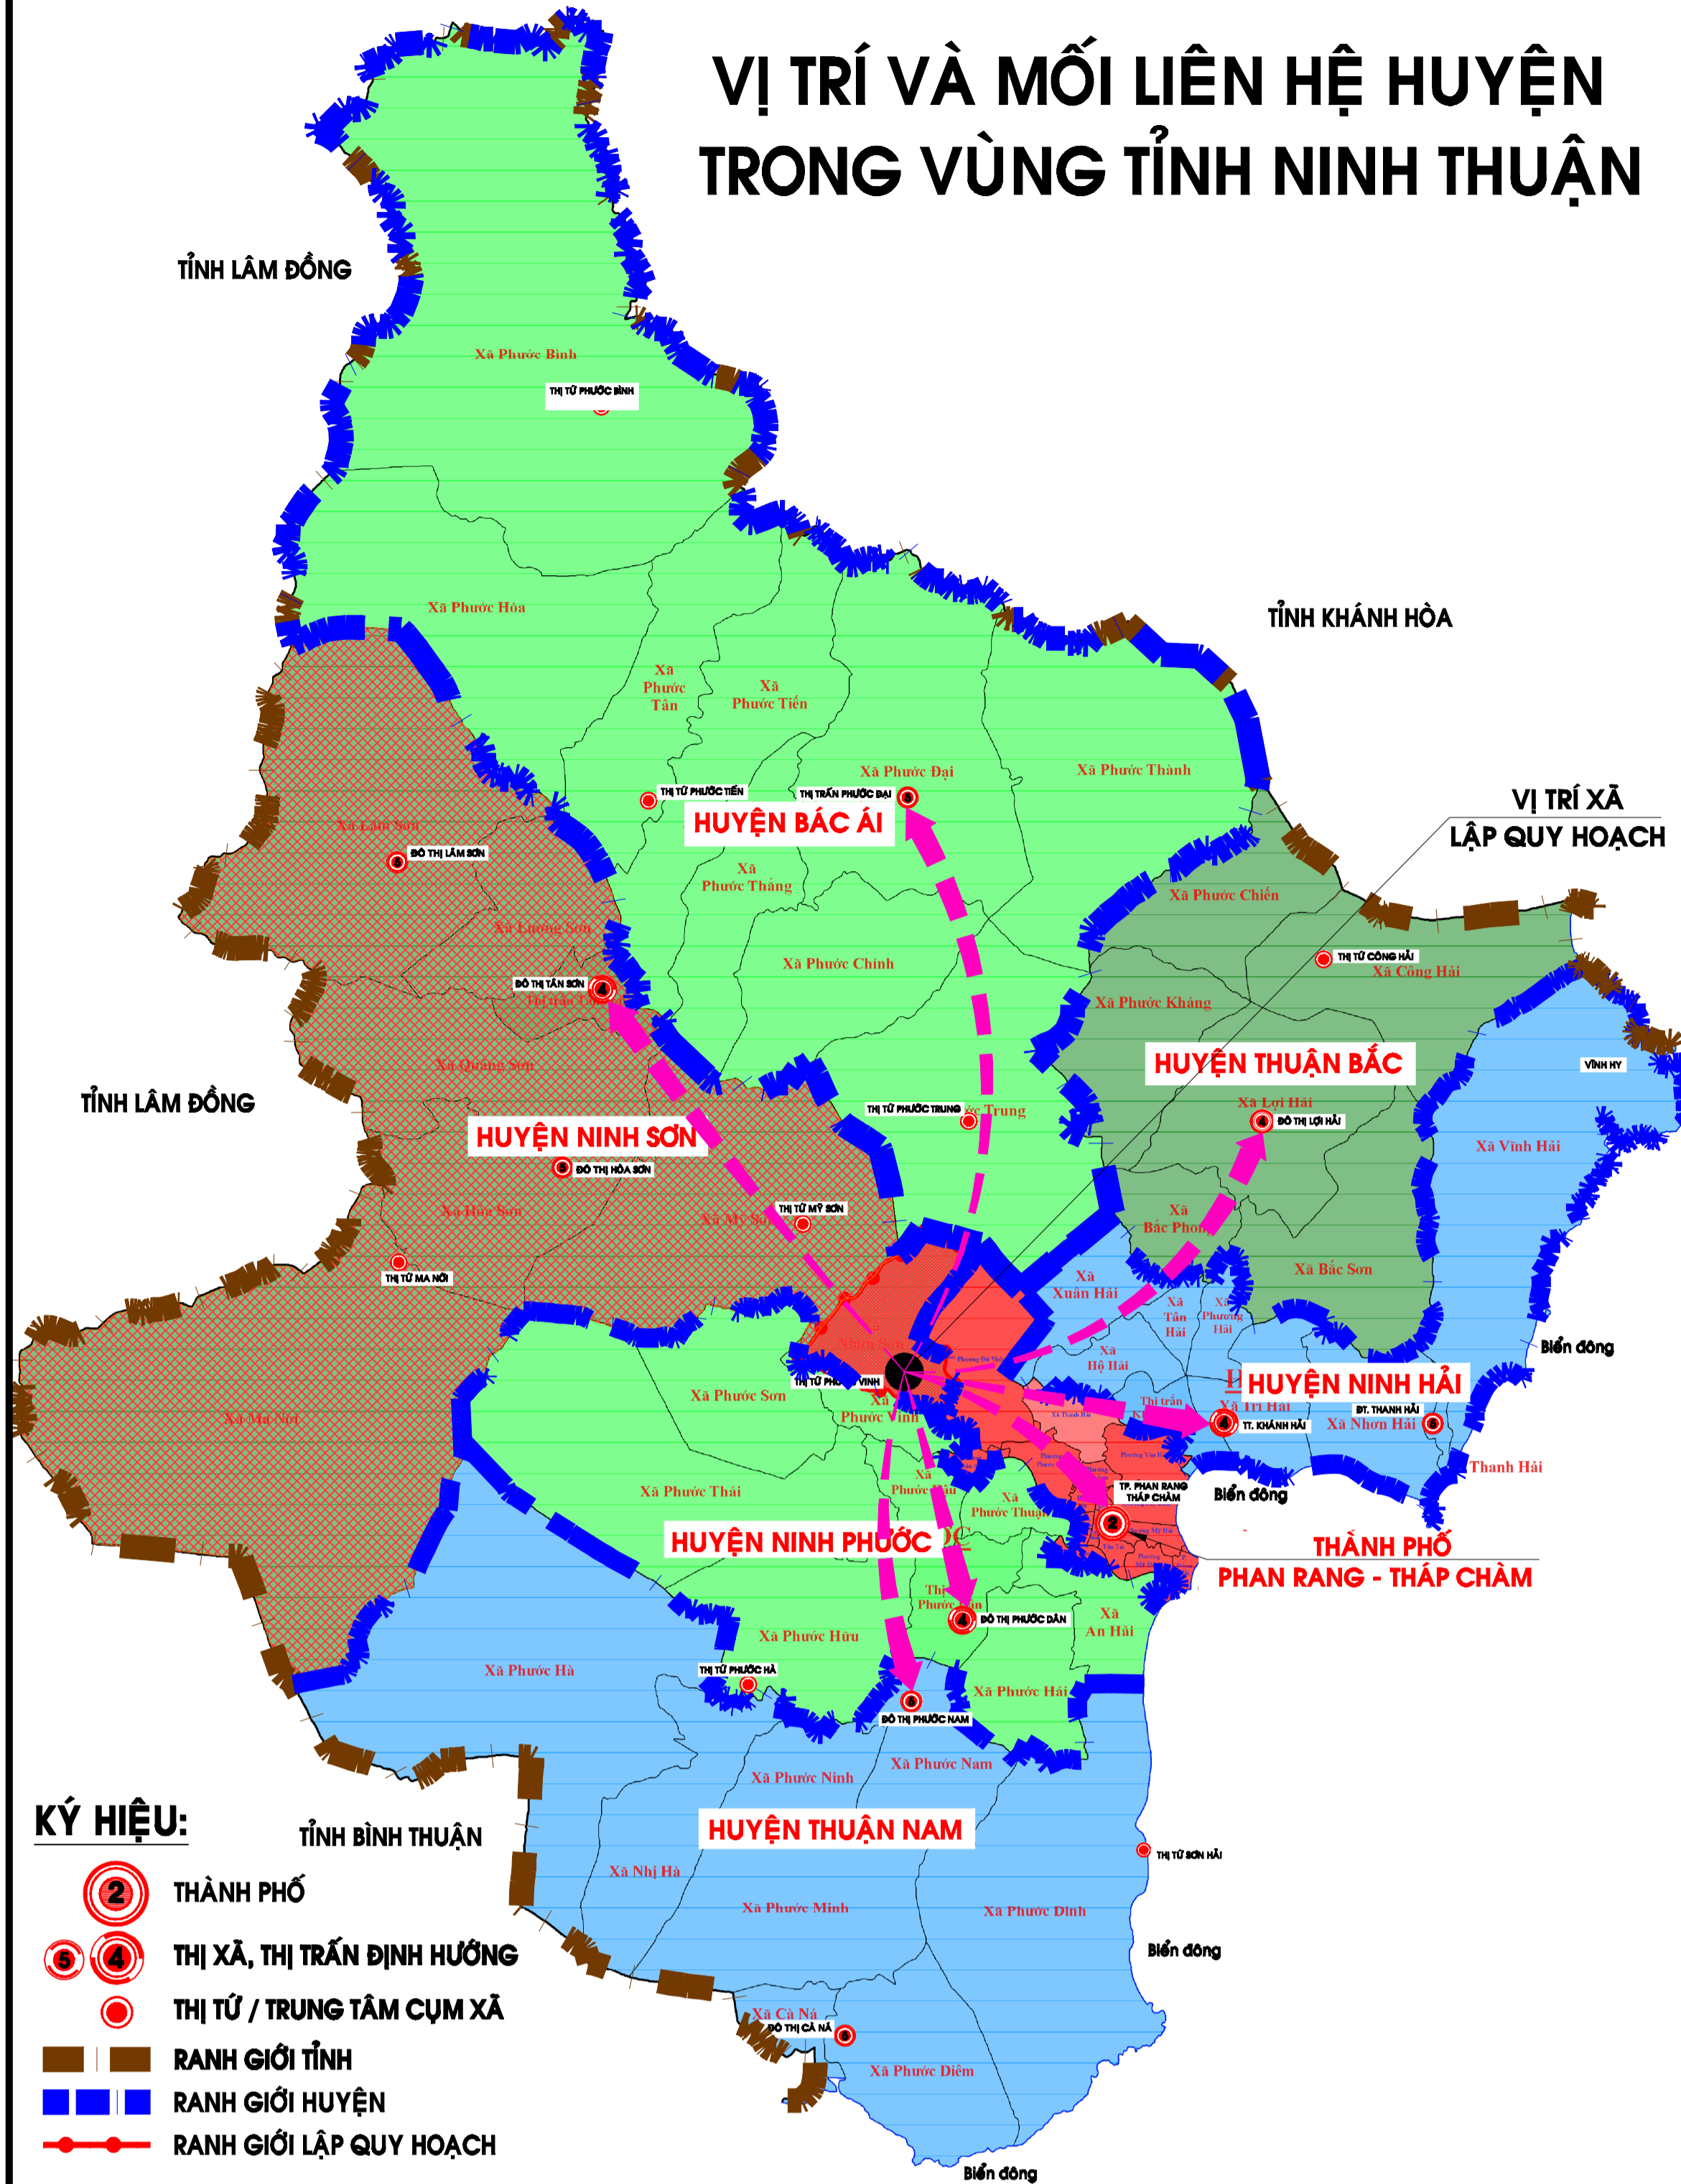


TỈNH NINH THUẬN - HUYỆN NINH SƠN
 QUY HOẠCH CHUNG XÂY DỰNG
 XÃ NHƠN SƠN, HUYỆN NINH SƠN, TỈNH NINH THUẬN
SƠ ĐỒ VỊ TRÍ, MỐI LIÊN HỆ VÙNG

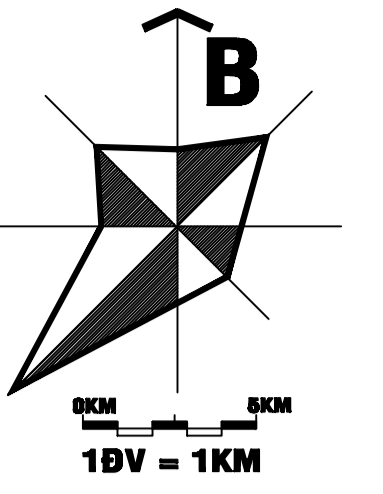

GHI CHÚ

- RANH GIỚI HÀNH CHÍNH TOÀN XÃ
- PHẠM VI LẬP QUY HOẠCH

* TỔNG DIỆN TÍCH TỰ NHIÊN TOÀN XÃ: 3.165,49ha
 BAO GỒM 10 THÔN: THÔN NHA HỒ 1, NHA HỒ 2, LƯƠNG CANG 1, LƯƠNG CANG 2, NÚI NGỒNG, ĐẮC NHƠN 1, ĐẮC NHƠN 2, ĐẮC NHƠN 3, LĂNG NGỰA VÀ THÔN LƯƠNG TRI.

- PHÍA ĐÔNG GIÁP: PHƯỜNG ĐỒ VINH, THÀNH PHỐ PR-TC;
- PHÍA TÂY GIÁP: XÃ MỸ SƠN, HUYỆN NINH SƠN;
- PHÍA NAM GIÁP: SÔNG DINH XÃ PHƯỚC SƠN, HUYỆN NINH PHƯỚC;
- PHÍA BẮC GIÁP: XÃ PHƯỚC TRUNG, HUYỆN BẮC ÁI.

CƠ QUAN PHÊ DUYỆT:
ỦY BAN NHÂN DÂN HUYỆN NINH SƠN
 KÉM THEO QUYẾT ĐỊNH SỐ: 3317/QĐ-UBND NGÀY 04 THÁNG 12 NĂM 2024.

CƠ QUAN THẨM ĐỊNH:
PHÒNG KINH TẾ & HẠ TẦNG HUYỆN NINH SƠN
 KÉM THEO CÔNG VĂN SỐ: 213/CTĐ-PT-KHTH NGÀY 29 THÁNG 11 NĂM 2024.

CƠ QUAN THỎA THUẬN:
SỞ XÂY DỰNG TỈNH NINH THUẬN
 KÉM THEO VĂN BẢN SỐ: 2771/VĐ-QL-CH/HTH NGÀY 09 THÁNG 8 NĂM 2024.

CƠ QUAN TỔ CHỨC LẬP QUY HOẠCH:
ỦY BAN NHÂN DÂN XÃ NHƠN SƠN
 KÉM THEO TỜ TRÌNH SỐ: 233/TTR-UBND NGÀY 27 THÁNG 11 NĂM 2024.

CÔNG TRÌNH - ĐỊA ĐIỂM:
QUY HOẠCH CHUNG XÂY DỰNG XÃ NHƠN SƠN
HUYỆN NINH SƠN, TỈNH NINH THUẬN.

TÊN BẢN VẼ: **SƠ ĐỒ VỊ TRÍ, MỐI LIÊN HỆ VÙNG**

BẢN VẼ: QH_01/05	GHÉP: 1 X A0	TỶ LỆ: 1/10.000	NGÀY.HT: /2024.
THIẾT KẾ	KTS. NGUYỄN HỒNG TUYẾN		
THỂ HIỆN	KTS. NGUYỄN HỒNG TUYẾN		
CHỦ TRÌ	KTS. ĐỖ ĐÌNH TỰ		
CHỦ NHIỆM ĐỒ ÁN	KTS. ĐỖ ĐÌNH TỰ		
QUẢN LÝ KỸ THUẬT	KS. NGUYỄN TẤN ĐẠT		
KT. GIÁM ĐỐC	PHÓ GIÁM ĐỐC		
KS. NGUYỄN TẤN ĐẠT			
CÔNG TY TNHH KIẾN TRÚC XÂY DỰNG THƯƠNG MẠI			
VIỆT CAD			
<small>ĐƠN VỊ: SỐ 128/17, ĐƯỜNG THÁI PHÚ, PHƯỜNG PHỐ HÁ, TP. PHAN RANG THÁP CHÁM, TỈNH NINH THUẬN ĐIỆN THOẠI: 0912.028.224, 091.232.762, 0908.594.590 EMAIL: vietcad@vietcad.vn</small>			
TÊN CÔNG TRÌNH: QUY HOẠCH CHUNG XÂY DỰNG XÃ NHƠN SƠN, HUYỆN NINH SƠN, TỈNH NINH THUẬN.			
TÊN BẢN VẼ:	SƠ ĐỒ VỊ TRÍ, MỐI LIÊN HỆ VÙNG	QH-01	01