

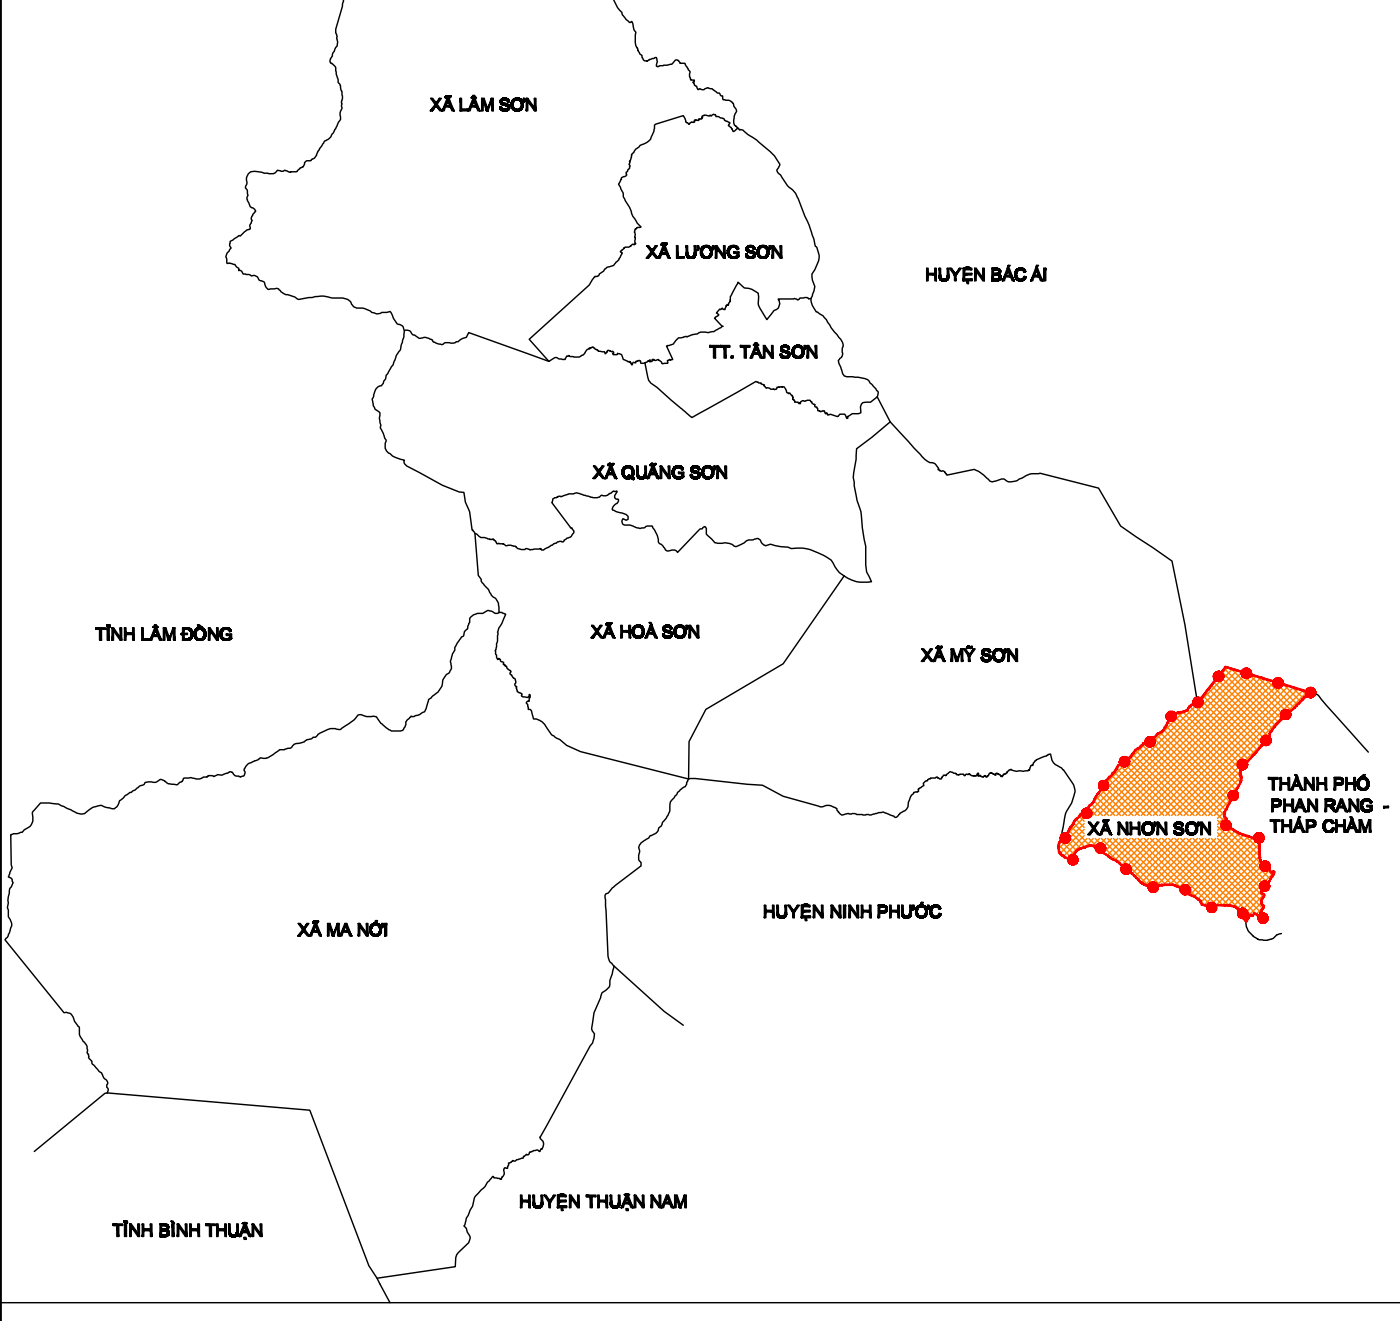


SƠ ĐỒ VỊ TRÍ

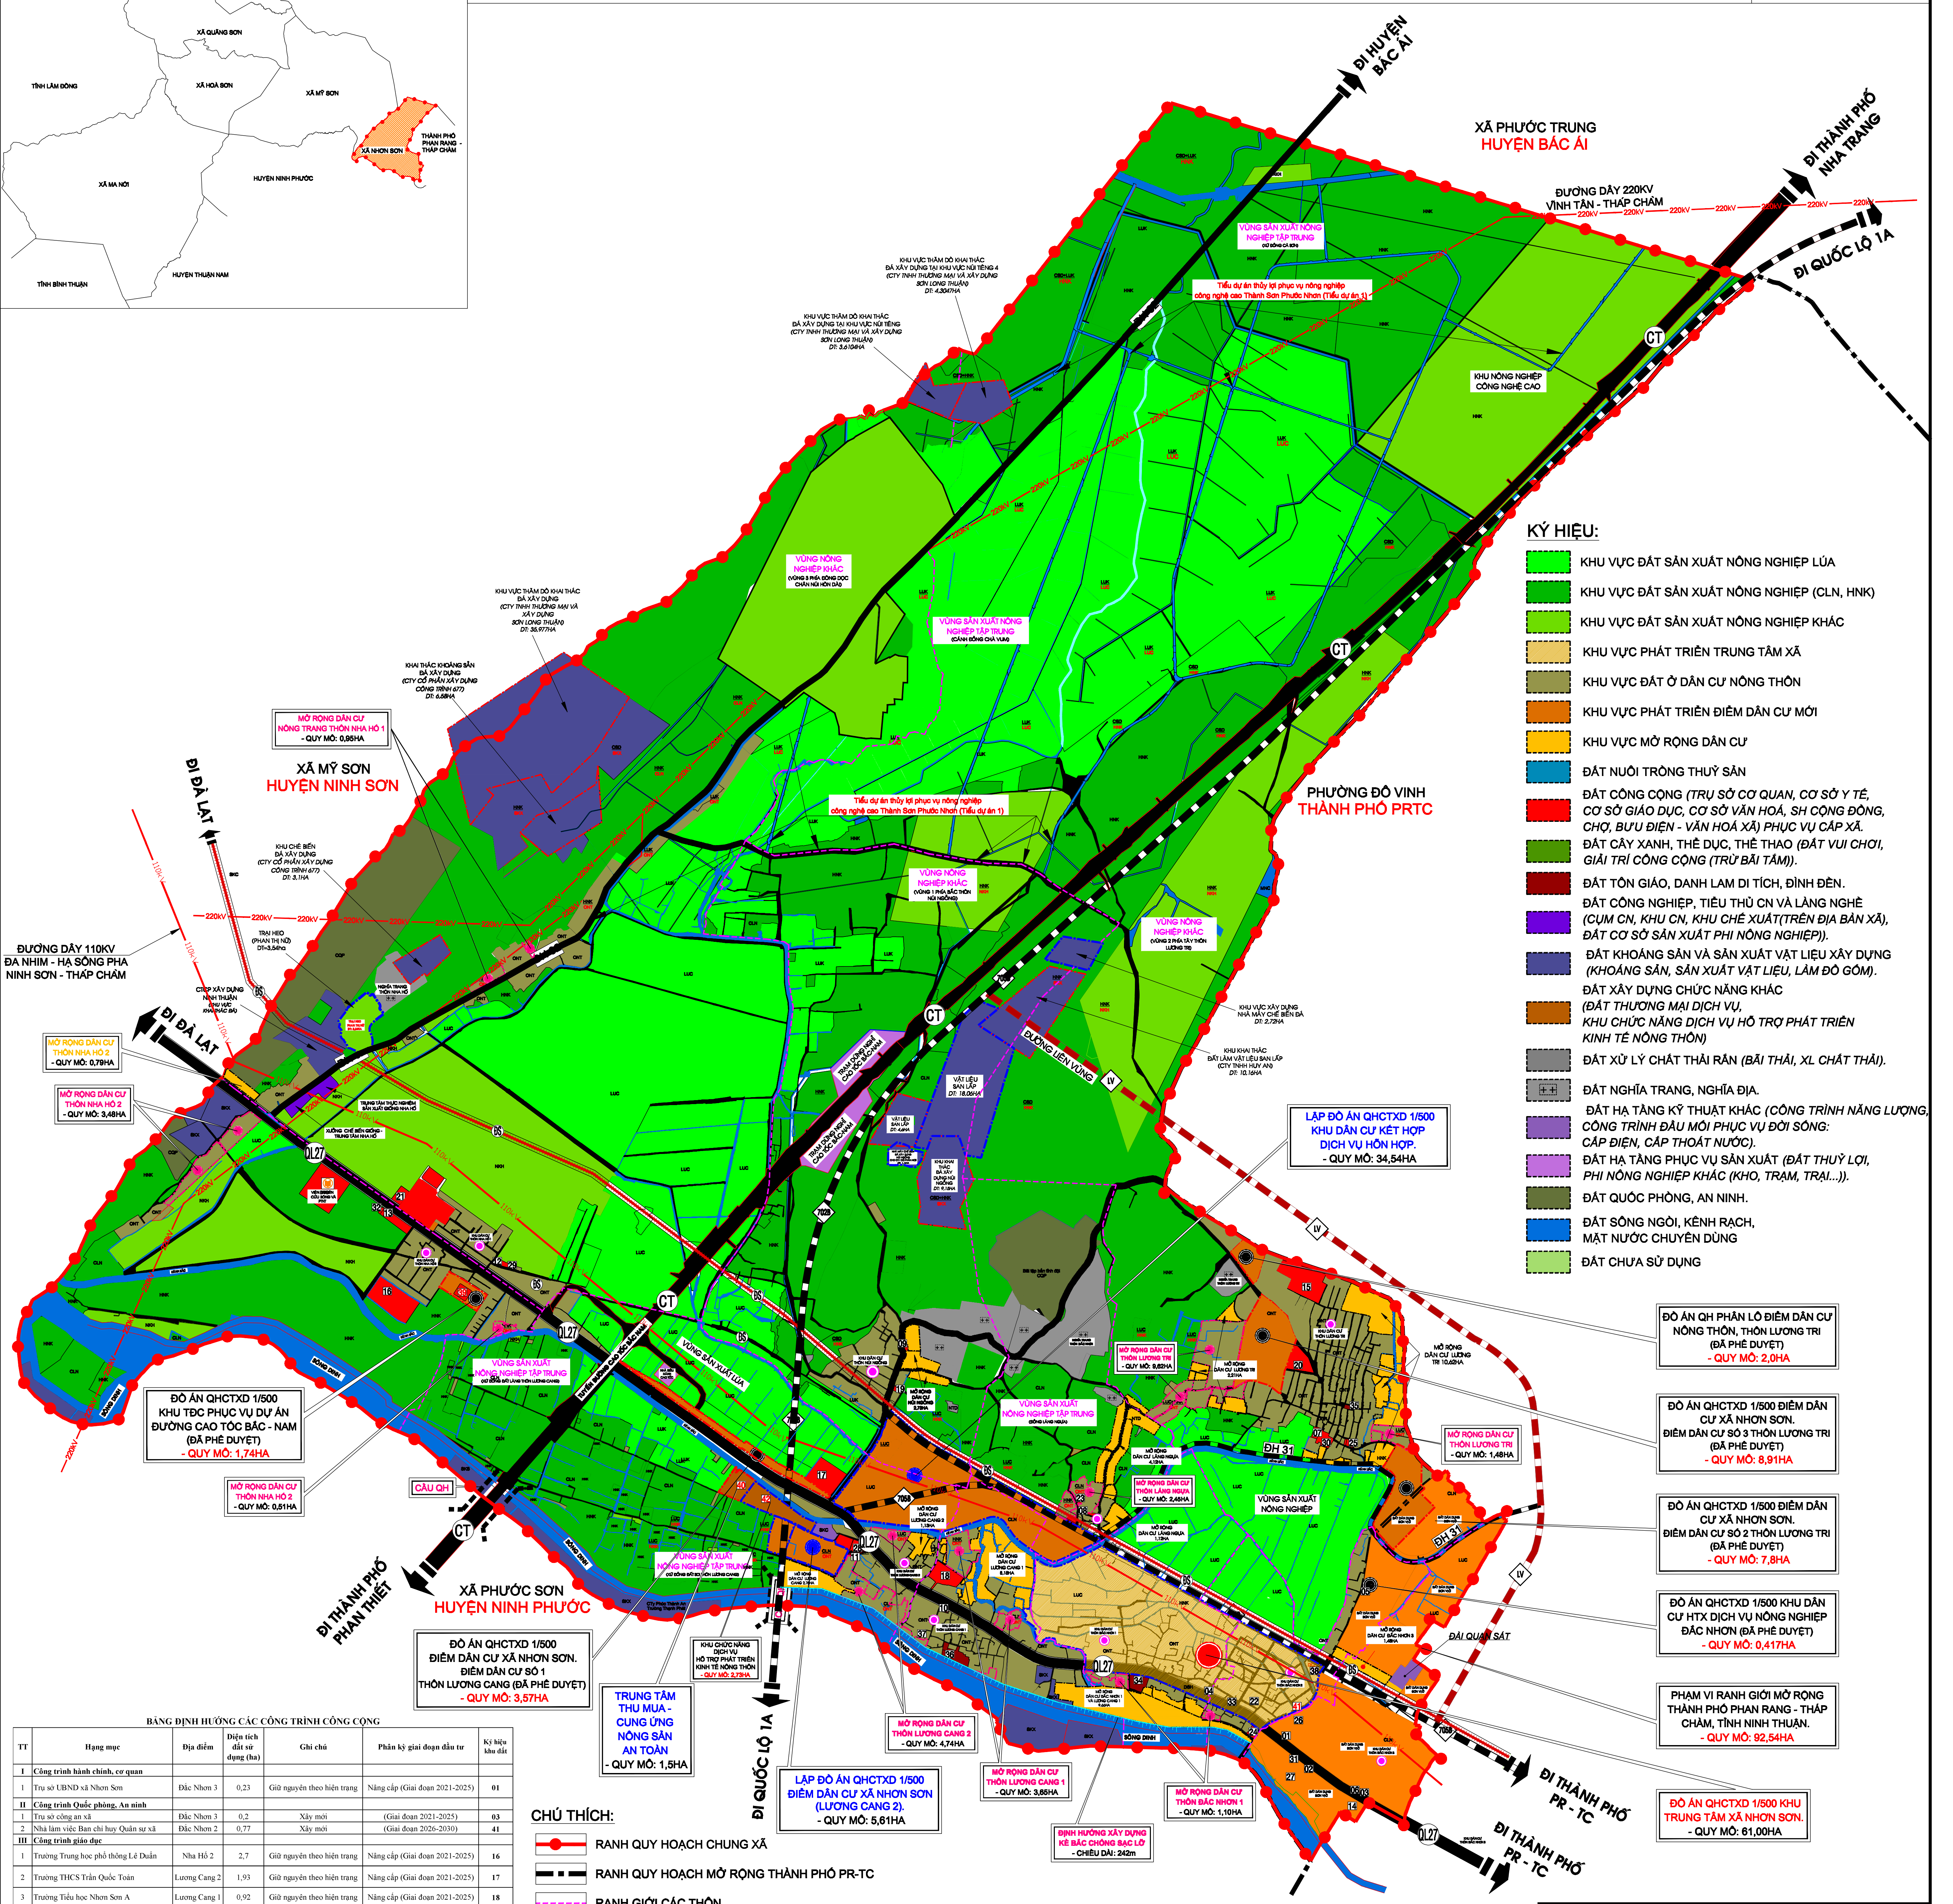

TỈNH NINH THUẬN - HUYỆN NINH SƠN  
QUY HOẠCH CHUNG XÂY DỰNG  
XÃ NHƠN SƠN, HUYỆN NINH SƠN, TỈNH NINH THUẬN  
SƠ ĐỒ ĐỊNH HƯỚNG PHÁT TRIỂN KHÔNG GIAN TOÀN XÃ

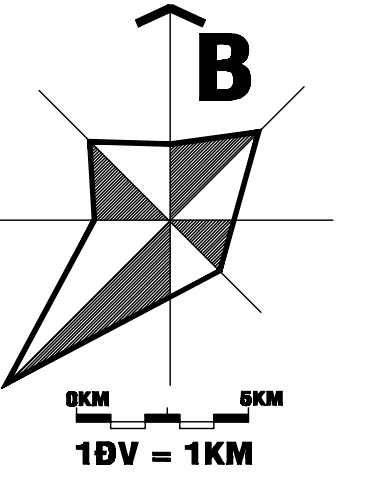

- KÝ HIỆU:
- KHU VỰC ĐẤT SẢN XUẤT NÔNG NGHIỆP LÚA
- KHU VỰC ĐẤT SẢN XUẤT NÔNG NGHIỆP (CLN, HNK)
- KHU VỰC ĐẤT SẢN XUẤT NÔNG NGHIỆP KHÁC
- KHU VỰC PHÁT TRIỂN TRỒNG CÂY KHÁC
- KHU VỰC ĐẤT Ờ DÂN CƯ NÔNG THÔN
- KHU VỰC PHÁT TRIỂN ĐIỂM DÂN CƯ MỚI
- KHU VỰC MỞ RỘNG DÂN CƯ
- ĐẤT NUÔI TRỒNG THỦY SẢN
- ĐẤT CÔNG CỘNG (TRỤ SỞ CƠ QUAN, CƠ SỞ Y TẾ, CƠ SỞ GIÁO DỤC, CƠ SỞ VĂN HÓA, SỞ CÔNG ĐỒNG, CHỢ, BƯU ĐIỆN - VĂN HÓA XÃ) PHỤC VỤ CẤP XÃ, ĐẤT CƠ SỞ SẢN XUẤT PHI NÔNG NGHIỆP)
- ĐẤT CÂY XANH, THỂ THAO, THỂ THAO (ĐẤT VUI CHƠI, GIẢI TRÍ CÔNG CỘNG (TRỤ BÀI TÂM))
- ĐẤT TÔN GIÁO, DANH LAM DI TÍCH, ĐÌNH ĐỀN.
- ĐẤT CÔNG NGHIỆP, TIỂU THỦ CÔNG VÀ LẮNG NGHIỆP (CỤM CN, KHU CN, KHU CHẾ XUẤT (TRÊN ĐỊA BÀN XÃ), ĐẤT CƠ SỞ SẢN XUẤT PHI NÔNG NGHIỆP))
- ĐẤT KHOÁNG SẢN VÀ SẢN XUẤT VẬT LIỆU XÂY DỰNG (KHOÁNG SẢN, SẢN XUẤT VẬT LIỆU, LẮNG ĐỒ GÓM), ĐẤT XÂY DỰNG CHỨC NĂNG KHÁC (ĐẤT THƯƠNG MẠI DỊCH VỤ, KHU CHỨC NĂNG DỊCH VỤ HỖ TRỢ PHÁT TRIỂN KINH TẾ NÔNG THÔN)
- ĐẤT XỬ LÝ CHẤT THẢI RÁN (BÃI THẢI, XL CHẤT THẢI)
- ĐẤT NGHĨA TRANG, NGHĨA ĐỊA.
- ĐẤT HÀ TẦNG KỸ THUẬT KHÁC (CÔNG TRÌNH NĂNG LƯỢNG, CÔNG TRÌNH ĐẦU TƯ KẾT HỢP DỊCH VỤ HỖN HỢP, CẤP ĐIỆN, CẤP THOÁT NƯỚC),
- ĐẤT HÀ TẦNG PHỤC VỤ SẢN XUẤT (ĐẤT THUỶ LỢI, PHI NÔNG NGHIỆP KHÁC (KHO, TRẠM, TRẠI...)),
- ĐẤT QUỐC PHÒNG, AN NINH.
- ĐẤT SÔNG NGÒI, KÉN RACH, MẶT NƯỚC CHUYÊN DỤNG
- ĐẤT CHƯA SỬ DỤNG

BẢNG ĐỊNH HƯỚNG CÁC CÔNG TRÌNH CÔNG CỘNG
Table with columns: STT, hạng mục, địa điểm, diện tích đất sử dụng (ha), giá trị, phân bổ giải quyết theo địa phương, ký hiệu lưới đất.

- CHỦ THÍCH:
- RANH QUY HOẠCH CHUNG XÃ
- RANH QUY HOẠCH MỚI TRONG THÀNH PHỐ PR-TC
- RANH GIỚI CÁC THÔN
- RANH GIỚI CÁC DỰ ÁN, ĐỒ ÁN (ĐÃ PHÊ DUYỆT)
- RANH GIỚI MỞ RỘNG DÂN CƯ CÁC THÔN
- RANH GIỚI MỞ RỘNG DÂN CƯ ĐỊNH HƯỚNG SAU NĂM 2030
- RANH GIỚI CÁC DỰ ÁN, ĐỒ ÁN (DỰ KIẾN)
- ĐƯỜNG CAO TỐC CÀM LÂM - VINH HẢO
- ĐƯỜNG SẮT ĐỊNH HƯỚNG
- ĐƯỜNG QUỐC LỘ 27
- ĐƯỜNG TỈNH LỘ 705B DỰ KIẾN
- ĐƯỜNG TỈNH LỘ 702B (TUYẾN VÀNH ĐAI PHÍA BẮC TỈNH)
- ĐƯỜNG LIÊN VÙNG
- ĐƯỜNG HUỆYEN 32
- ĐƯỜNG HUỆYEN 31
- ĐƯỜNG GIAO THÔNG HIỆN HỮU
- ĐƯỜNG GIAO THÔNG ĐỊNH HƯỚNG
- NGHĨA TRANG
- KHU XỬ LÝ CHẤT THẢI RÁN, BÃI THẢI
- KHU VỰC TRUNG TÂM XÃ
- CÁC KHU DÂN CƯ HIỆN HỮU
- CÁC ĐIỂM DÂN CƯ ĐỊNH HƯỚNG MỚI (ĐÃ PHÊ DUYỆT)
- CÁC KHU VỰC DỰ KIẾN LẬP QUY HOẠCH
- CÁC KHU VỰC MỞ RỘNG DÂN CƯ

BẢNG DỰ BÁO DÂN SỐ VÀ NHU CẦU ĐẤT ỒN ĐẾN NĂM 2030 VÀ ĐỊNH HƯỚNG ĐẾN NĂM 2035
Table with columns: STT, Tên thôn, Diện tích đất nông nghiệp, Dân số, Nhu cầu đất ở, etc.

BẢNG TỔNG HỢP QUY HOẠCH SỬ DỤNG ĐẤT 2025 - 2030 VÀ ĐỊNH HƯỚNG ĐẾN NĂM 2035
Table with columns: STT, Loại đất, Kỳ hiệu, Định hướng đến năm 2025, Định hướng đến năm 2030, Định hướng đến năm 2035.

CƠ QUAN PHÊ DUYỆT:
ỦY BAN NHÂN DÂN HUYỆN NINH SƠN
CƠ QUAN THẨM ĐỊNH:
PHÒNG KINH TẾ & HẠ TẦNG HUYỆN NINH SƠN
CƠ QUAN TỈNH:
SỞ XÂY DỰNG TỈNH NINH THUẬN
CƠ QUAN TƯỞNG LẬP QUY HOẠCH:
ỦY BAN NHÂN DÂN XÃ NHƠN SƠN
CÔNG TRÌNH - ĐỊA ĐIỂM:
QUY HOẠCH CHUNG XÂY DỰNG XÃ NHƠN SƠN, HUYỆN NINH SƠN, TỈNH NINH THUẬN.
TÊN BẢN VẼ:
SƠ ĐỒ ĐỊNH HƯỚNG PHÁT TRIỂN KHÔNG GIAN TOÀN XÃ
BẢN VẼ: QH/08/06, GHEP: 1 X A0, TỶ LỆ: 1/10.000, NGÀY/H: /2024.
THIẾT KẾ: KTS. NGUYỄN HỒNG TUYÊN
THẺ HẸN: KTS. NGUYỄN VĂN HỮU
CHỦ TRÌ: KTS. ĐỖ ĐÌNH TỰ
CHỦ NHIỆM ĐỒ ÁN: KTS. ĐỖ ĐÌNH TỰ
QUẢN LÝ KỸ THUẬT: KTS. NGUYỄN TẤN ĐẠT
KT. GIÁM ĐỐC: PHỖ GIẤM ĐỐC
KS. NGUYỄN TẤN ĐẠT
CÔNG TY TNHH KIẾN TRÚC XÂY DỰNG THƯƠNG MẠI VIỆT CẠP