
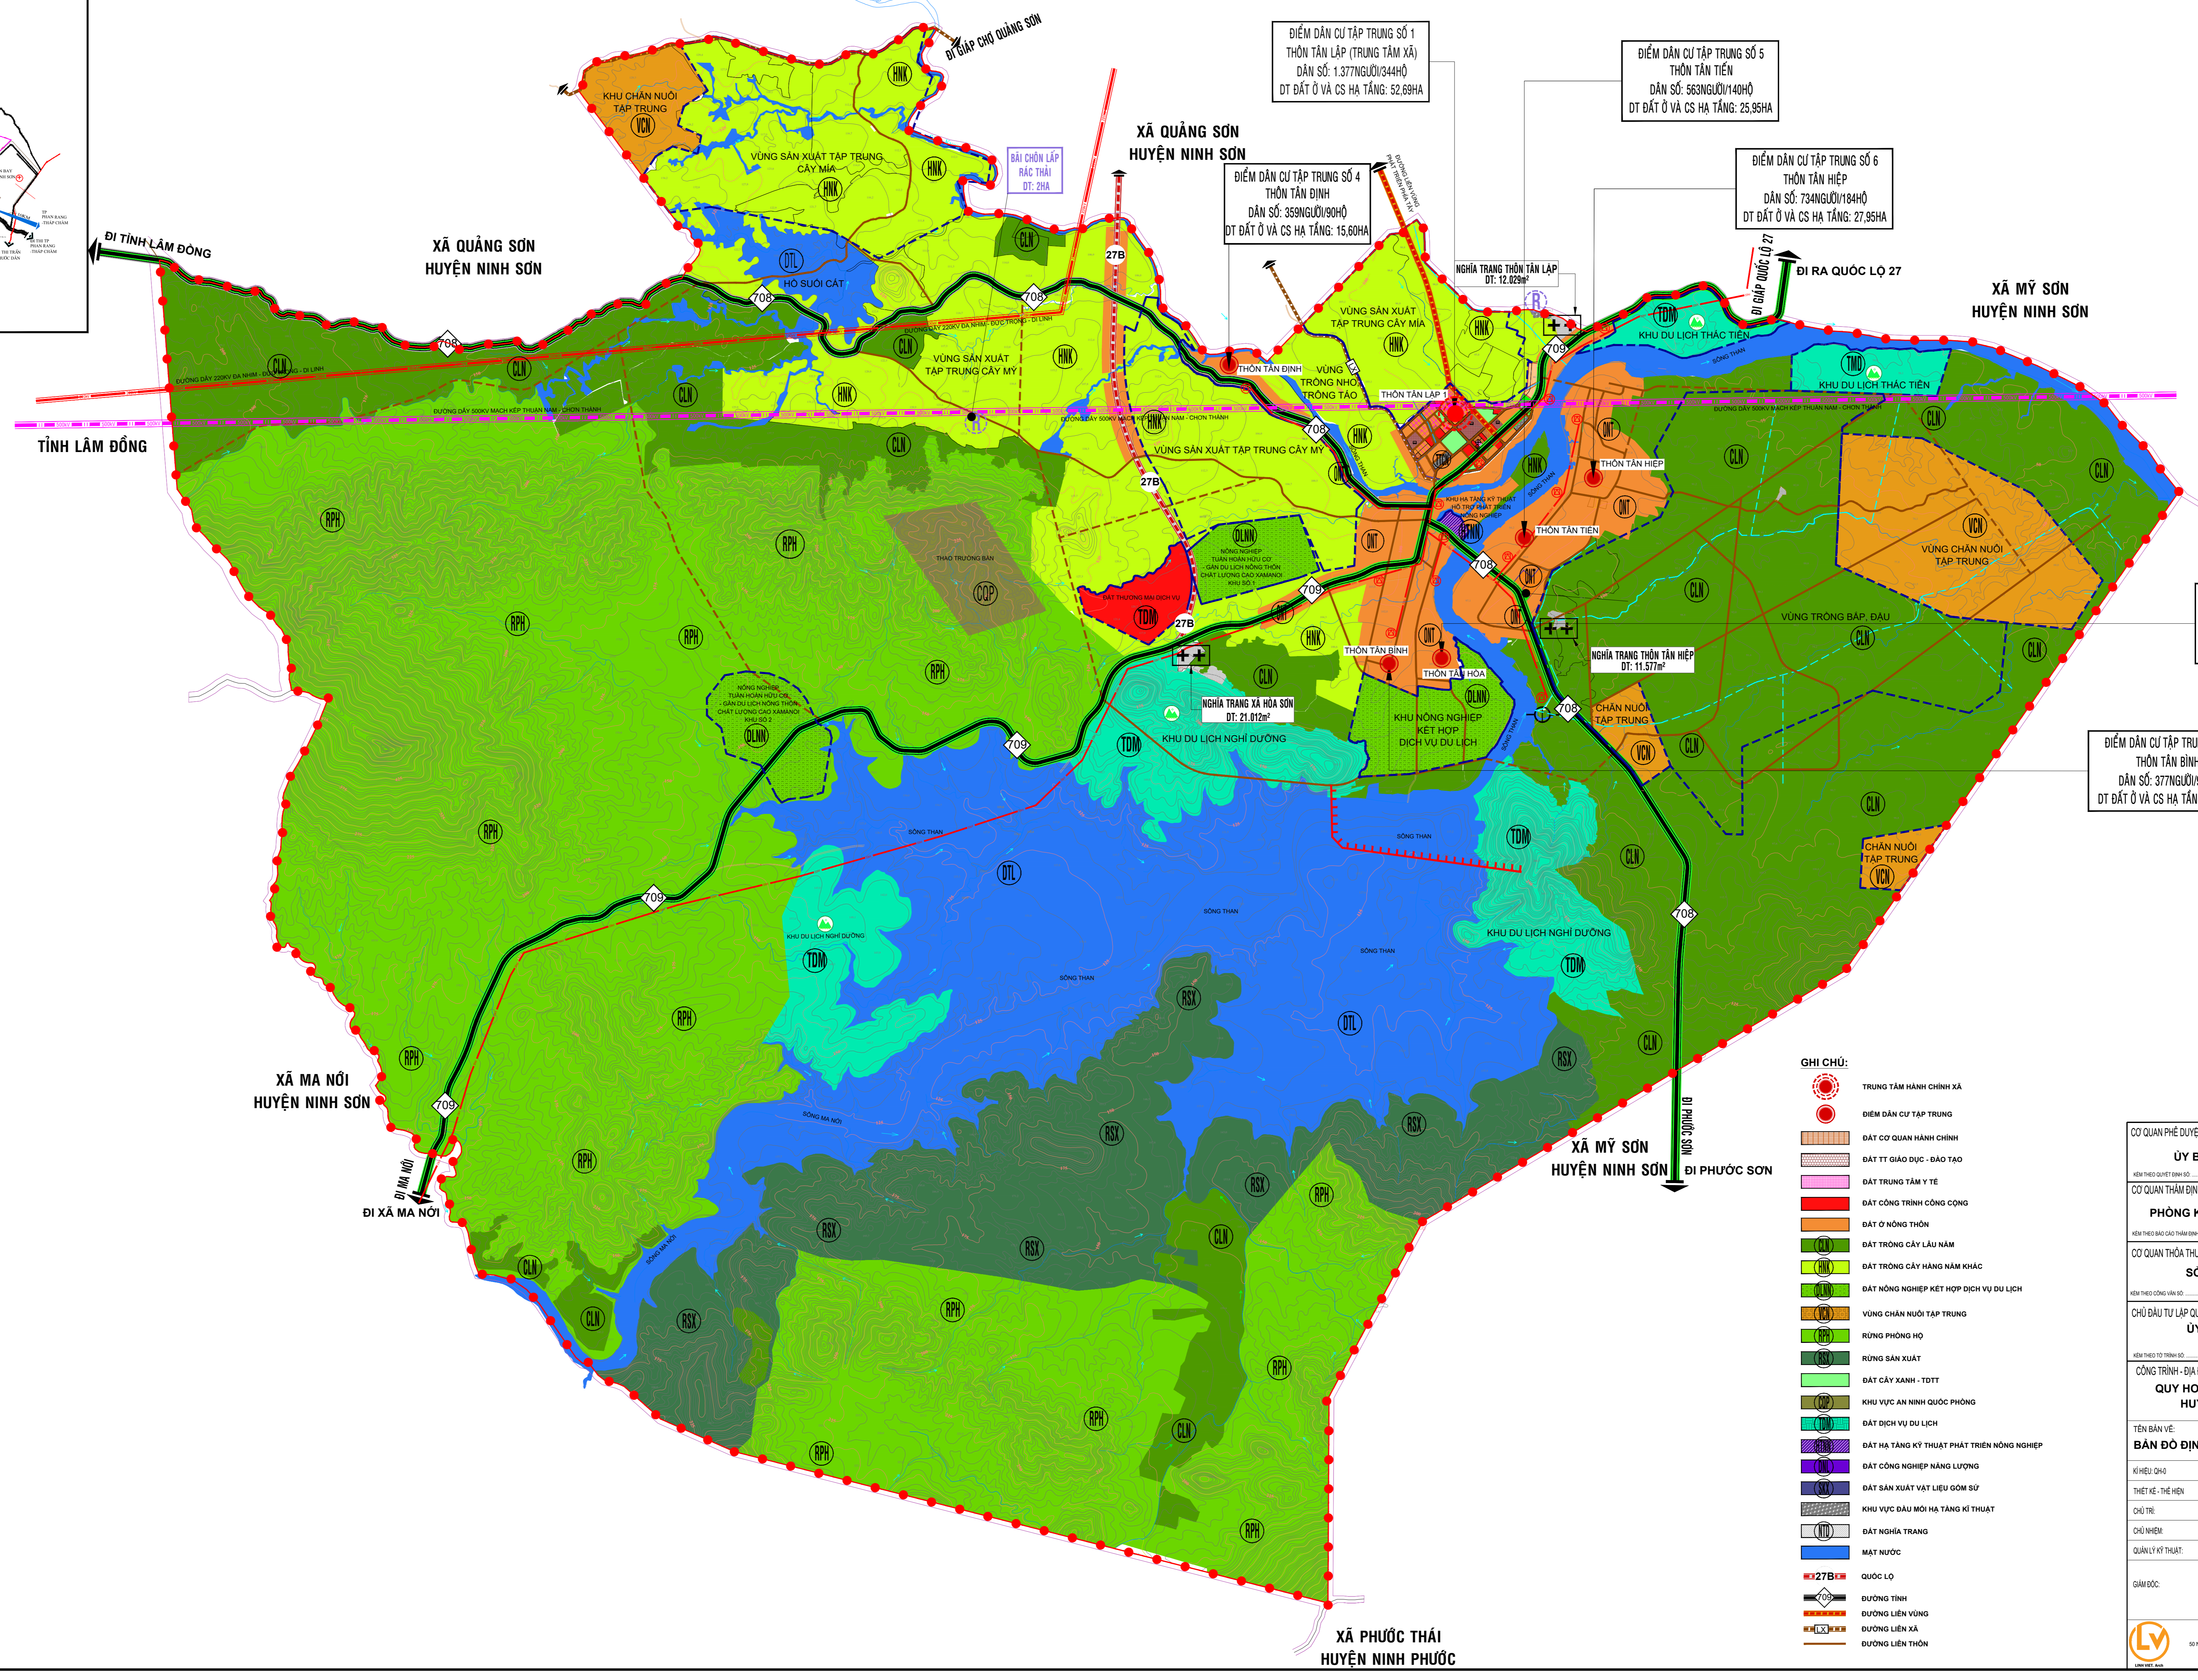
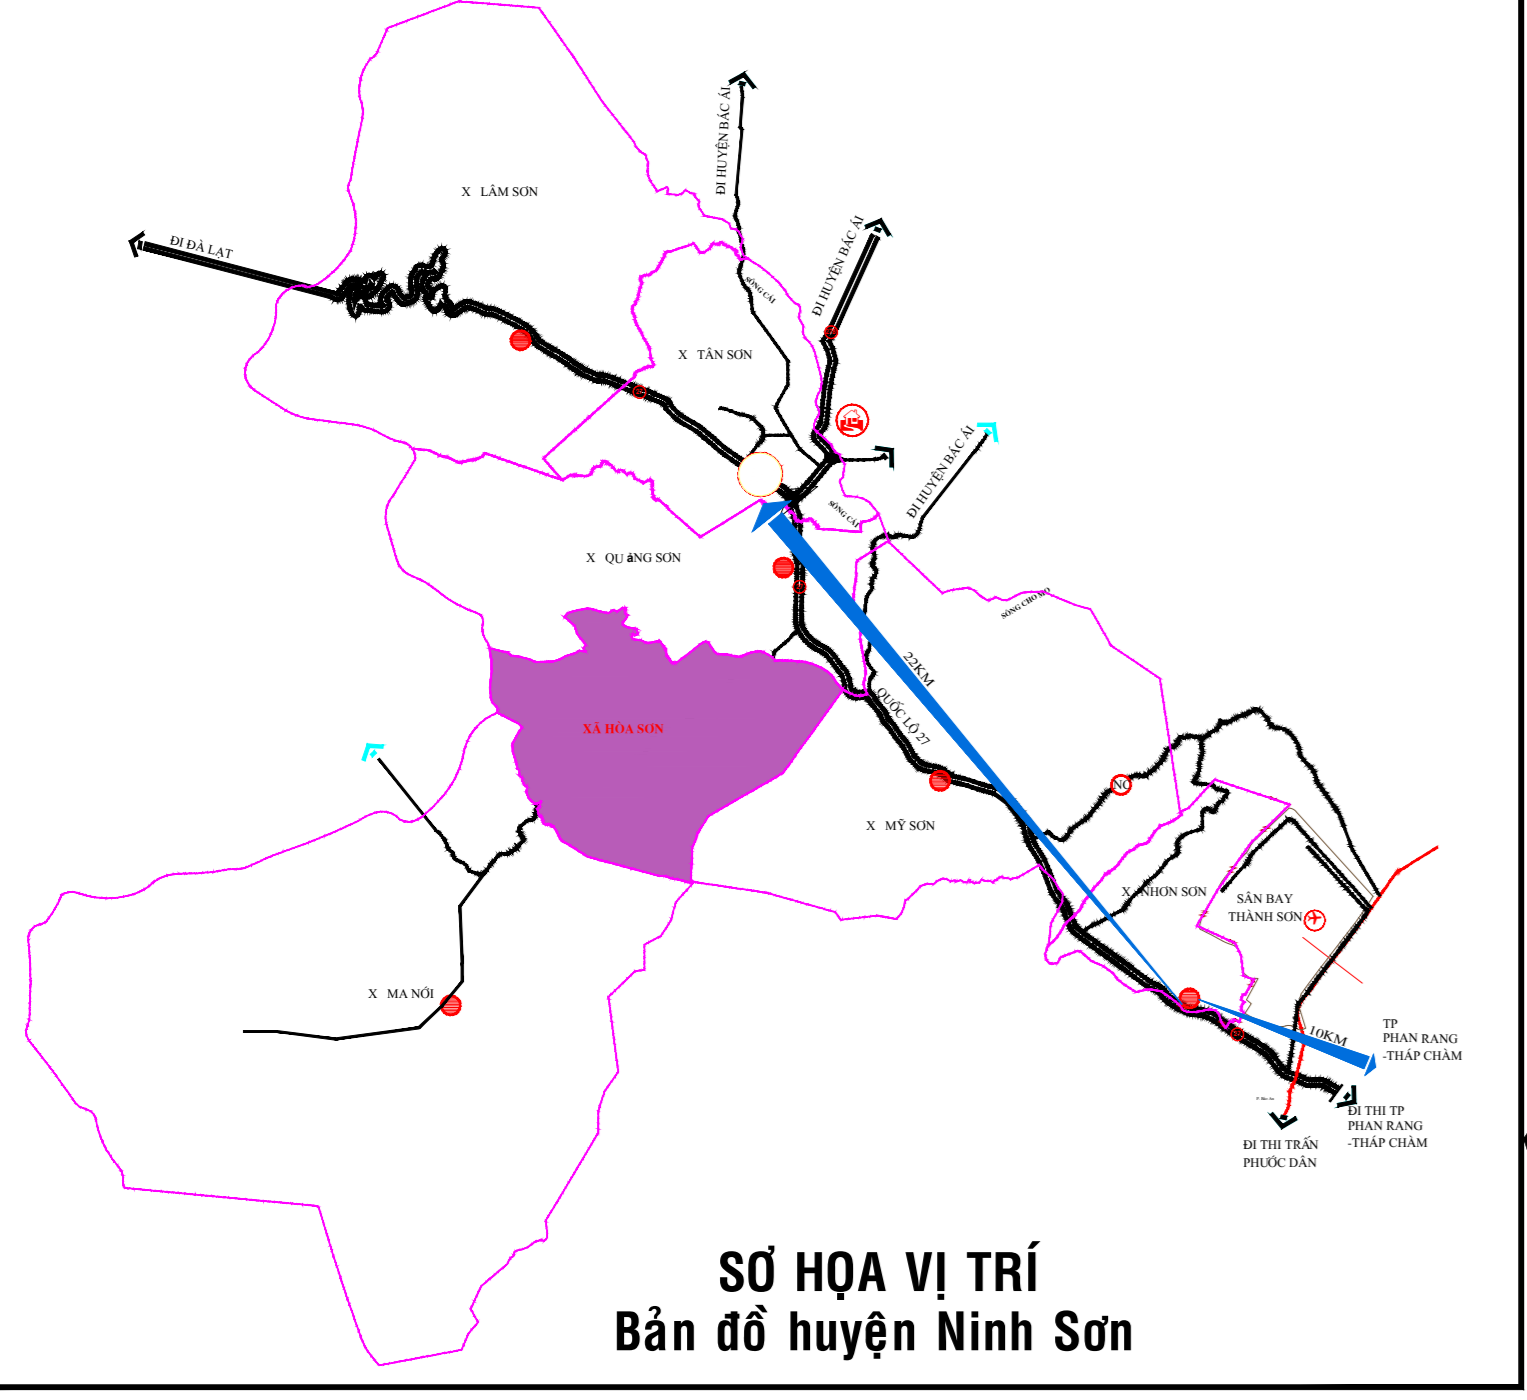


QUY HOẠCH CHUNG XÂY DỰNG XÃ HÒA SƠN, HUYỆN NINH SƠN, TỈNH NINH THUẬN

BẢN ĐỒ ĐỊNH HƯỚNG QUY HOẠCH PHÁT TRIỂN KHÔNG GIAN XÃ _ TỶ LỆ: 1/10.000

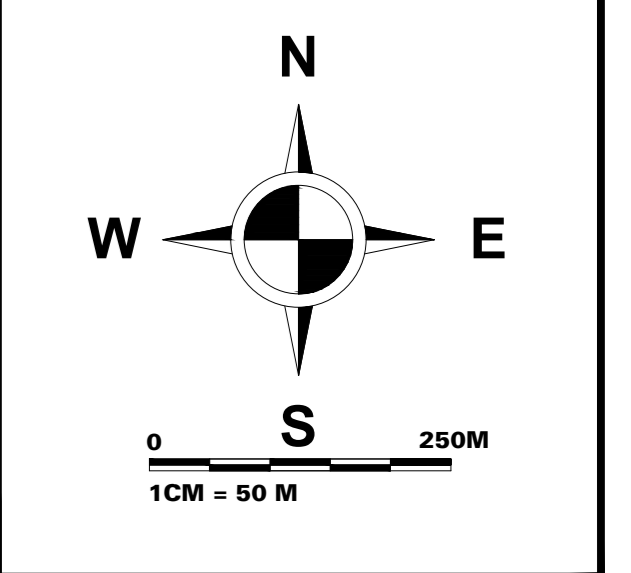

ĐIỂM DẪN CỤ TẬP TRUNG SỐ 1
THÔN TÂN LẬP (TRUNG TÂM XÃ)
DÂN SỐ: 1.377NGƯỜI/344HỘ
DT ĐẤT Ở VÀ CS HẠ TẦNG: 52,69HA

ĐIỂM DẪN CỤ TẬP TRUNG SỐ 5
THÔN TÂN TIẾN
DÂN SỐ: 563NGƯỜI/140HỘ
DT ĐẤT Ở VÀ CS HẠ TẦNG: 25,95HA

ĐIỂM DẪN CỤ TẬP TRUNG SỐ 6
THÔN TÂN HIỆP
DÂN SỐ: 734NGƯỜI/184HỘ
DT ĐẤT Ở VÀ CS HẠ TẦNG: 27,95HA

ĐIỂM DẪN CỤ TẬP TRUNG SỐ 4
THÔN TÂN BÌNH
DÂN SỐ: 359NGƯỜI/90HỘ
DT ĐẤT Ở VÀ CS HẠ TẦNG: 15,60HA

ĐIỂM DẪN CỤ TẬP TRUNG SỐ 2
THÔN TÂN HÒA
DÂN SỐ: 794NGƯỜI/199HỘ
DT ĐẤT Ở VÀ CS HẠ TẦNG: 16,91HA

ĐIỂM DẪN CỤ TẬP TRUNG SỐ 4
THÔN TÂN BÌNH
DÂN SỐ: 377NGƯỜI/94HỘ
DT ĐẤT Ở VÀ CS HẠ TẦNG: 8,02HA

- GHI CHÚ:**
- TRUNG TÂM HÀNH CHÍNH XÃ
 - ĐIỂM DẪN CỤ TẬP TRUNG
 - ĐẤT CƠ QUAN HÀNH CHÍNH
 - ĐẤT TT GIÁO DỤC - ĐÀO TẠO
 - ĐẤT TRUNG TÂM Y TẾ
 - ĐẤT CÔNG TRÌNH CÔNG CỘNG
 - ĐẤT Ở NÔNG THÔN
 - ĐẤT TRỒNG CÂY LÂU NĂM
 - ĐẤT TRỒNG CÂY HÀNG NĂM KHÁC
 - ĐẤT NÔNG NGHIỆP KẾT HỢP DỊCH VỤ DU LỊCH
 - RỪNG CHĂN NUÔI TẬP TRUNG
 - RỪNG PHÒNG HỘ
 - RỪNG SẢN XUẤT
 - ĐẤT CÂY XANH - TDTT
 - KHU VỰC AN NINH QUỐC PHÒNG
 - ĐẤT DỊCH VỤ DU LỊCH
 - ĐẤT TĂNG KỸ THUẬT PHÁT TRIỂN NÔNG NGHIỆP
 - ĐẤT CÔNG NGHIỆP NĂNG LƯỢNG
 - ĐẤT SẢN XUẤT VẬT LIỆU GÓM SỨ
 - KHU VỰC ĐÀU MỎ HẠ TẦNG KỸ THUẬT
 - ĐẤT NGHĨA TRANG
 - MẶT NƯỚC
 - QUỐC LỘ
 - ĐƯỜNG TỈNH
 - ĐƯỜNG LIÊN VÙNG
 - ĐƯỜNG LIÊN XÃ
 - ĐƯỜNG LIÊN THÔN

CƠ QUAN PHÊ DUYỆT:			
ỦY BAN NHÂN DÂN HUYỆN NINH SƠN			
CƠ QUAN THAM ĐỊNH:			
PHÒNG KINH TẾ & HẠ TẦNG HUYỆN NINH SƠN			
CƠ QUAN THỎA THUẬN:			
SỞ XÂY DỰNG TỈNH NINH THUẬN			
CHỦ ĐẦU TƯ LẬP QUY HOẠCH:			
ỦY BAN NHÂN DÂN XÃ HÒA SƠN			
CÔNG TRÌNH - ĐỊA ĐIỂM:			
QUY HOẠCH CHUNG XÂY DỰNG XÃ HÒA SƠN, HUYỆN NINH SƠN, TỈNH NINH THUẬN			
TÊN BẢN VẼ:			
BẢN ĐỒ ĐỊNH HƯỚNG QH PHÁT TRIỂN KHÔNG GIAN			
KHẸU CHỌI	GHÉP A5-1	TỶ LỆ 1/10000	NGÀY KẾT ... 2024
THIẾT KẾ - THẺ HẸN	KTS HOÀNG TRẦN VĂN MẠNH		
CHỮ TRƯ	KTS ĐỖ THỊ THANH NGÀ		
CHỮ NHẬN	KTS ĐỖ THỊ THANH NGÀ		
QUẢN LÝ KỸ THUẬT	THS KTS NGUYỄN THỨC LINH		
GẤM ĐỌC:			
THS KTS NGUYỄN THỨC LINH			
CÔNG TY TƯ VẤN THIẾT KẾ KỸ THUẬT & XÂY DỰNG LINH VIỆT			
SỞ NGUYỄN LINH VIỆT, HƯỚNG TRẦN SƠN, TỈNH PHƯỚC BÀNG, THỊT ĐÀM, THỊT HẸN THẨM			
TEL: 0938.517.452 FAX: 0938.517.817 EMAIL: nhv@linhviets.com.vn			